

AMENAGEMENT FONCIER AGRICOLE FORESTIER ET ENVIRONNEMENTAL
Titre II du Livre 1er du Code Rural et de la Pêche Maritime

BEAUMETZ-LES-CAMBRAI (62)

SECTION ZV

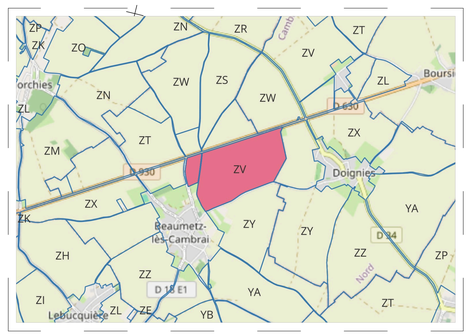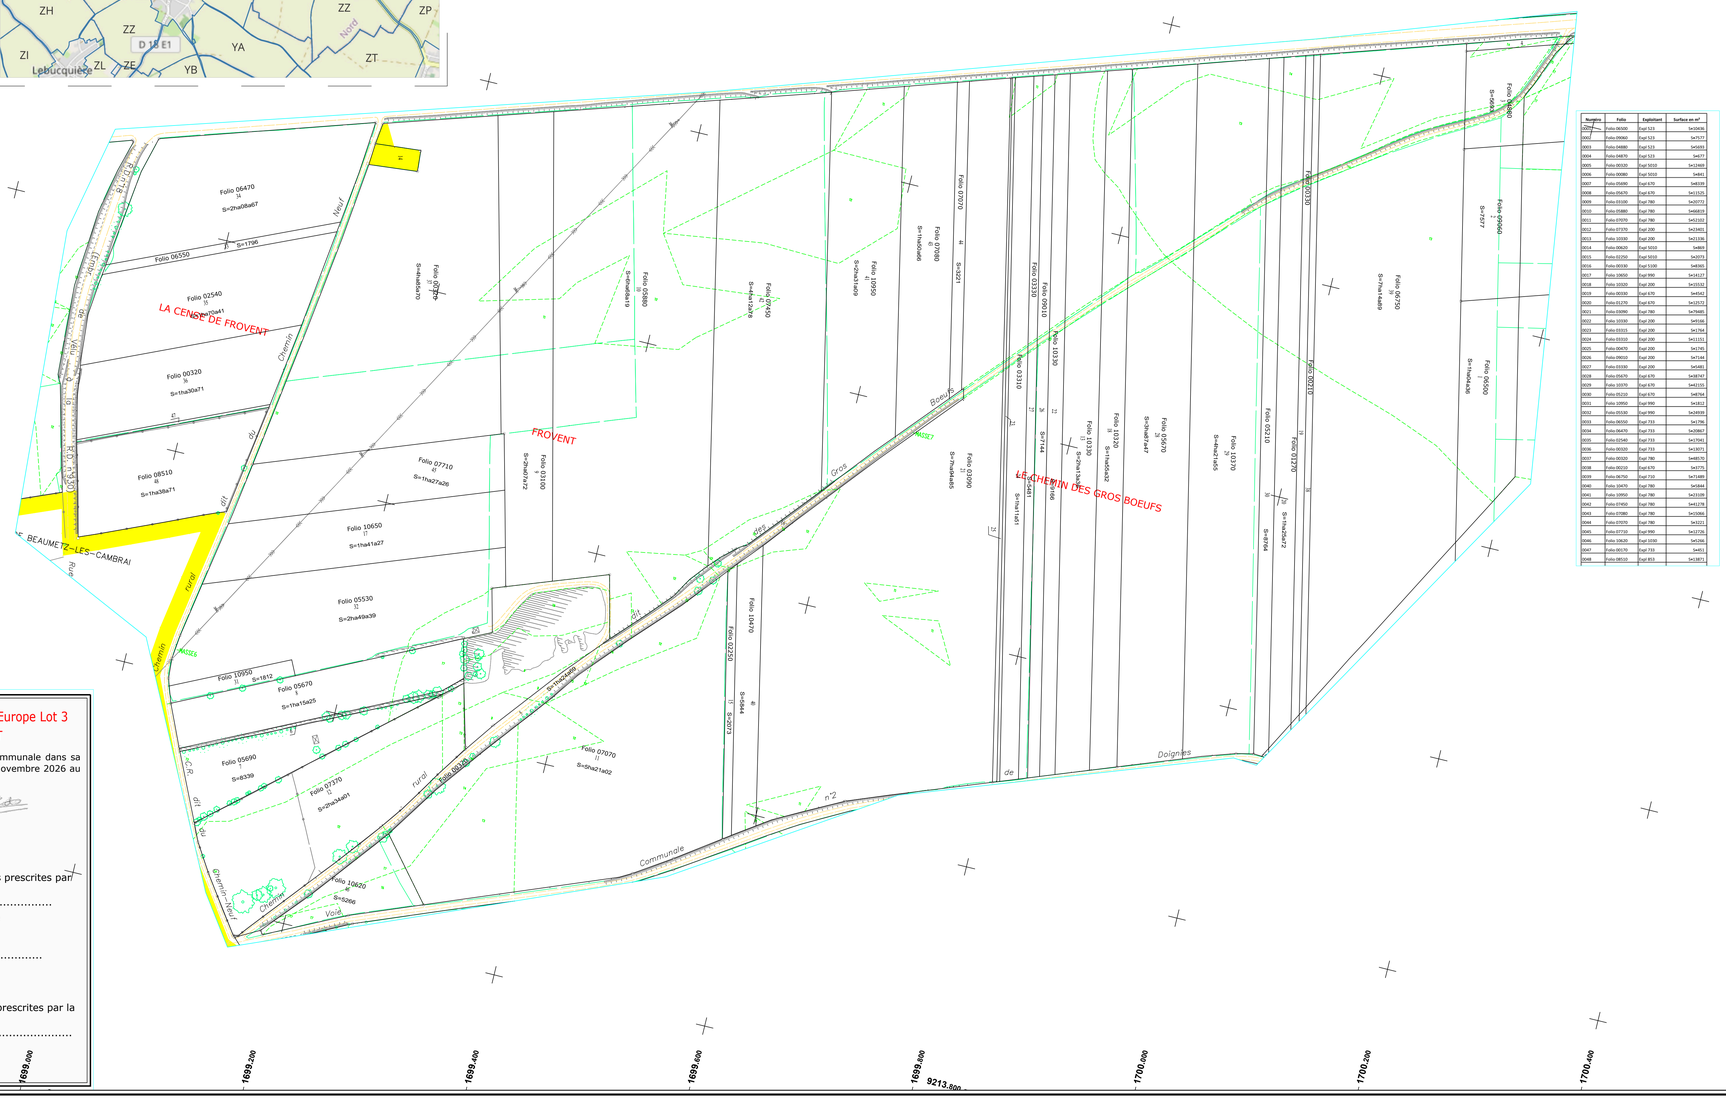


Folio 06470
S=2ha08a67
Folio 06550
S=1ha
Folio 02540
S=1ha70a41
LA CENSE DE FROVENT
Folio 00320
S=1ha30a71
Folio 08510
S=1ha38a71
Folio 07710
S=1ha27a26
Folio 10650
S=1ha11a27
Folio 05530
S=2ha49a39
Folio 10950
S=1812
Folio 05670
S=1ha15a25
Folio 05690
S=8339
Folio 07370
S=2ha34a81
Folio 10670
S=3266
Folio 07070
S=2ha21a02
Folio 07050
S=1ha54a09
Folio 05980
S=1ha68a18
Folio 07040
S=1ha12a78
Folio 07000
S=1ha13a09
Folio 10550
S=1ha05a82
Folio 10530
S=1ha44
Folio 10530