AMENAGEMENT FONCIER AGRICOLE FORESTIER ET ENVIRONNEMENTAL
Titre II du Livre 1er du Code Rural et de la Pêche Maritime

# BEAUMETZ-LES-CAMBRAI (62)

SECTION ZW

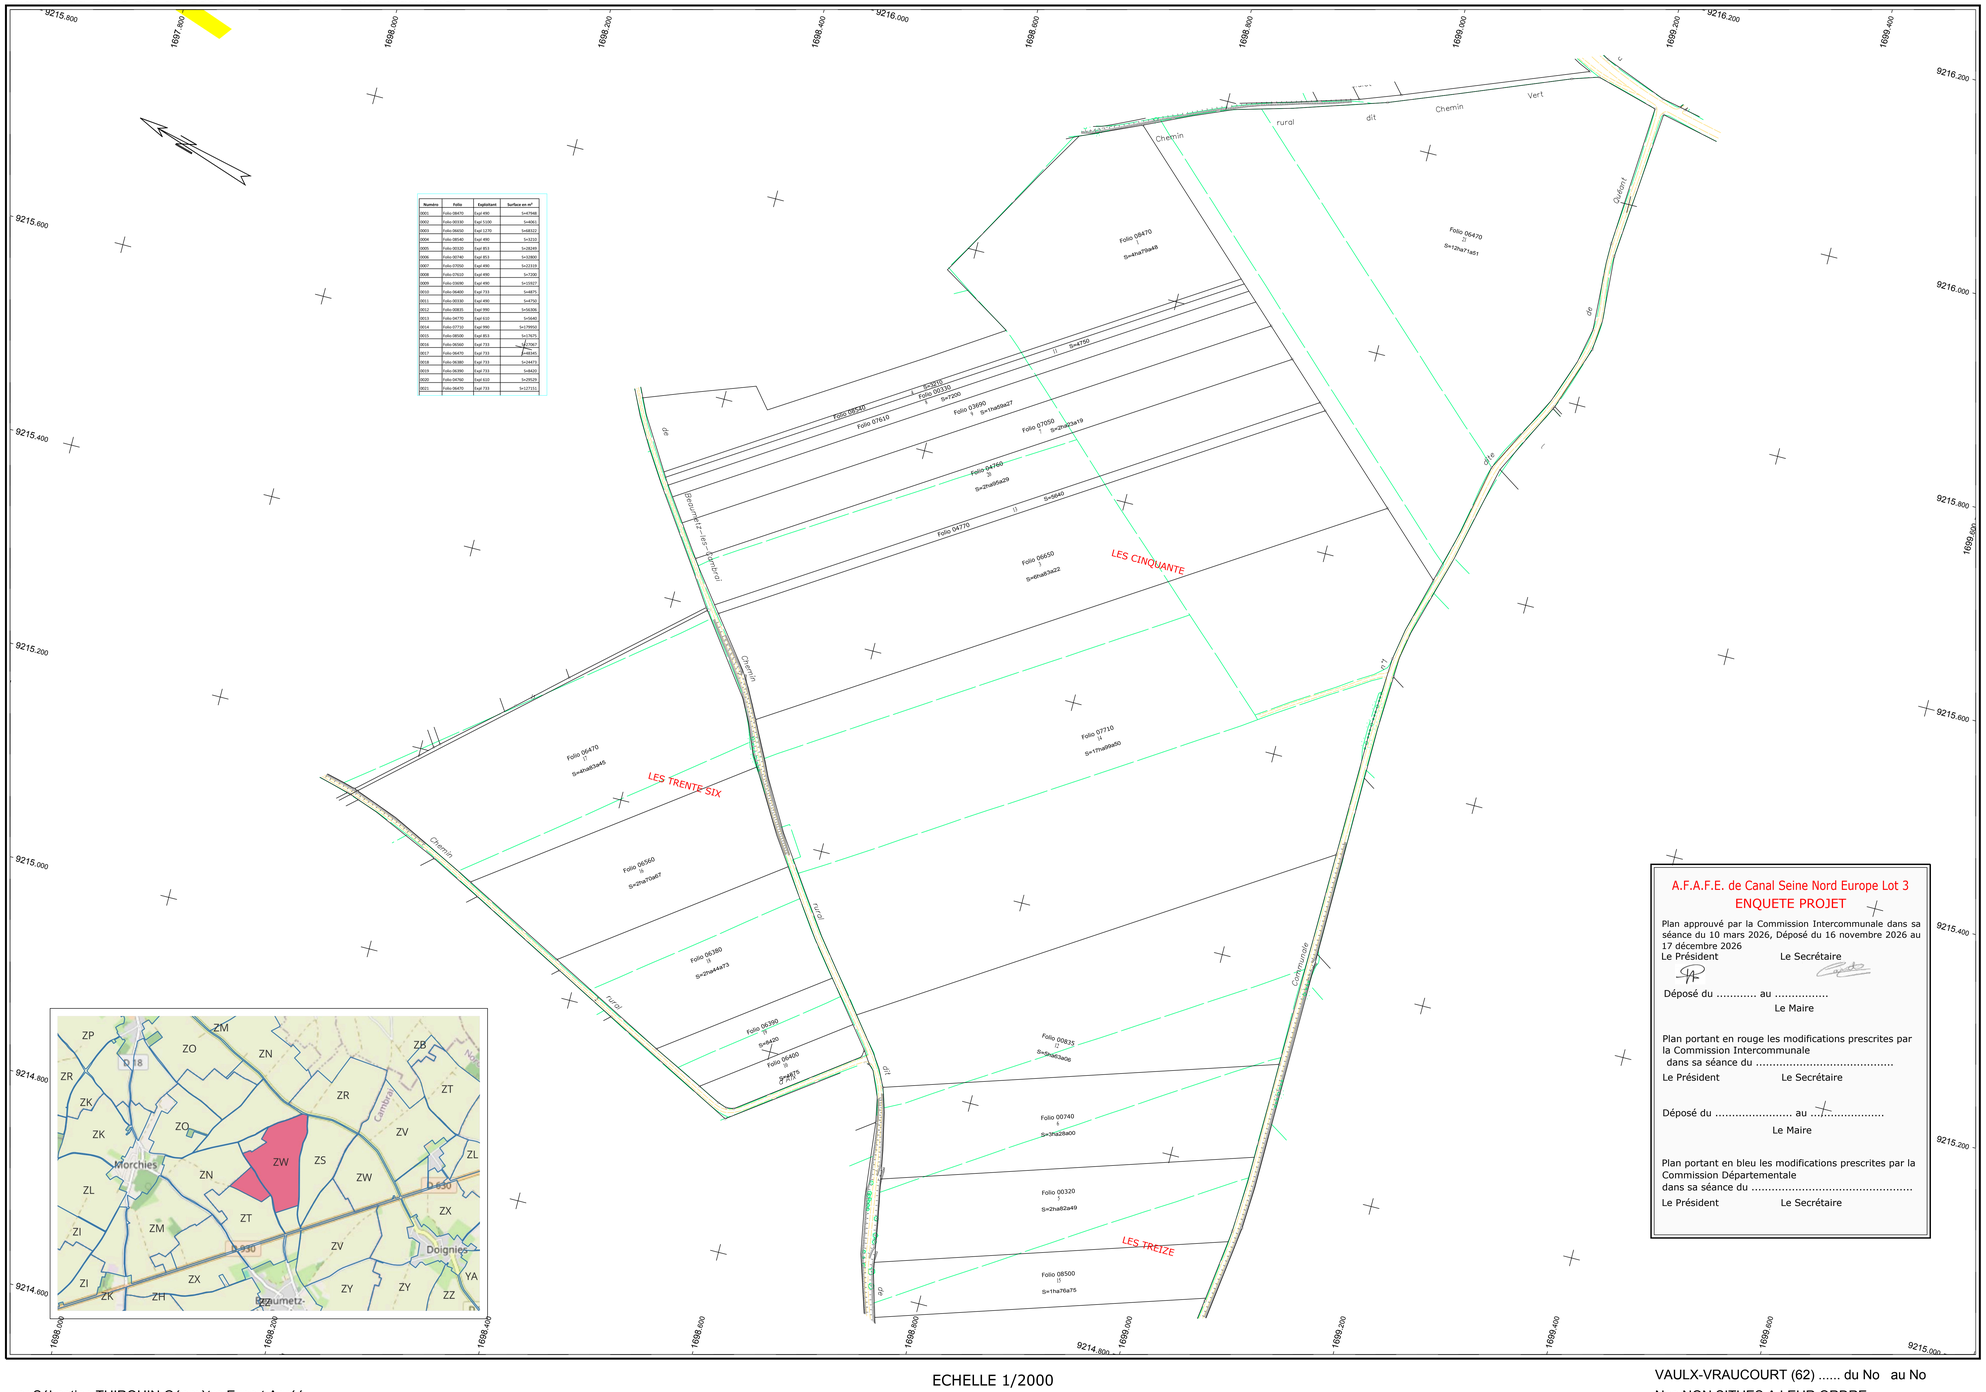


| Numéro | Folio | Exploitant | Surface en m² |
|---|---|---|---|
| 0001 | Folio 06470 | Expl 490 | S=47948 |
| 0002 | Folio 00330 | Expl 5100 | S=4061 |
| 0003 | Folio 06650 | Expl 1270 | S=68322 |
| 0004 | Folio 06540 | Expl 490 | S=3233 |
| 0005 | Folio 00320 | Expl 813 | S=28249 |
| 0006 | Folio 00740 | Expl 813 | S=32800 |
| 0007 | Folio 07050 | Expl 490 | S=22319 |
| 0008 | Folio 07610 | Expl 490 | S=7200 |
| 0009 | Folio 03690 | Expl 490 | S=13927 |
| 0010 | Folio 06400 | Expl 733 | S=4875 |
| 0011 | Folio 00330 | Expl 490 | S=4750 |
| 0012 | Folio 06835 | Expl 990 | S=56306 |
| 0013 | Folio 04770 | Expl 610 | S=5640 |
| 0014 | Folio 07710 | Expl 990 | S=179950 |
| 0015 | Folio 08500 | Expl 813 | S=17675 |
| 0016 | Folio 06560 | Expl 733 | S=17067 |
| 0017 | Folio 06470 | Expl 733 | S=48345 |
| 0018 | Folio 06380 | Expl 733 | S=24473 |
| 0019 | Folio 06390 | Expl 733 | S=8420 |
| 0020 | Folio 04760 | Expl 610 | S=29529 |
| 0021 | Folio 06470 | Expl 733 | S=127151 |

A.F.A.F.E. de Canal Seine Nord Europe Lot 3
ENQUETE PROJET

Plan approuvé par la Commission Intercommunale dans sa séance du 10 mars 2026, Déposé du 16 novembre 2026 au 17 décembre 2026
Le Président Le Secrétaire

Déposé du ..... au .....
Le Maire

Plan portant en rouge les modifications prescrites par la Commission Intercommunale
dans sa séance du .....
Le Président Le Secrétaire

Déposé du ..... au .....
Le Maire

Plan portant en bleu les modifications prescrites par la Commission Départementale
dans sa séance du .....
Le Président Le Secrétaire

ECHELLE 1/2000

par Sébastien THIROUIN Géomètre Expert Agréé

VAULX-VRAUCOURT (62) ..... du No au No
Nos NON SITUES A LEUR ORDRE
Nos NON ATTRIBUES