
AMENAGEMENT FONCIER AGRICOLE FORESTIER ET ENVIRONNEMENTAL
Titre II du Livre 1er du Code Rural et de la Pêche Maritime

BEAUMETZ-LES-CAMBRAI (62)

SECTION ZX

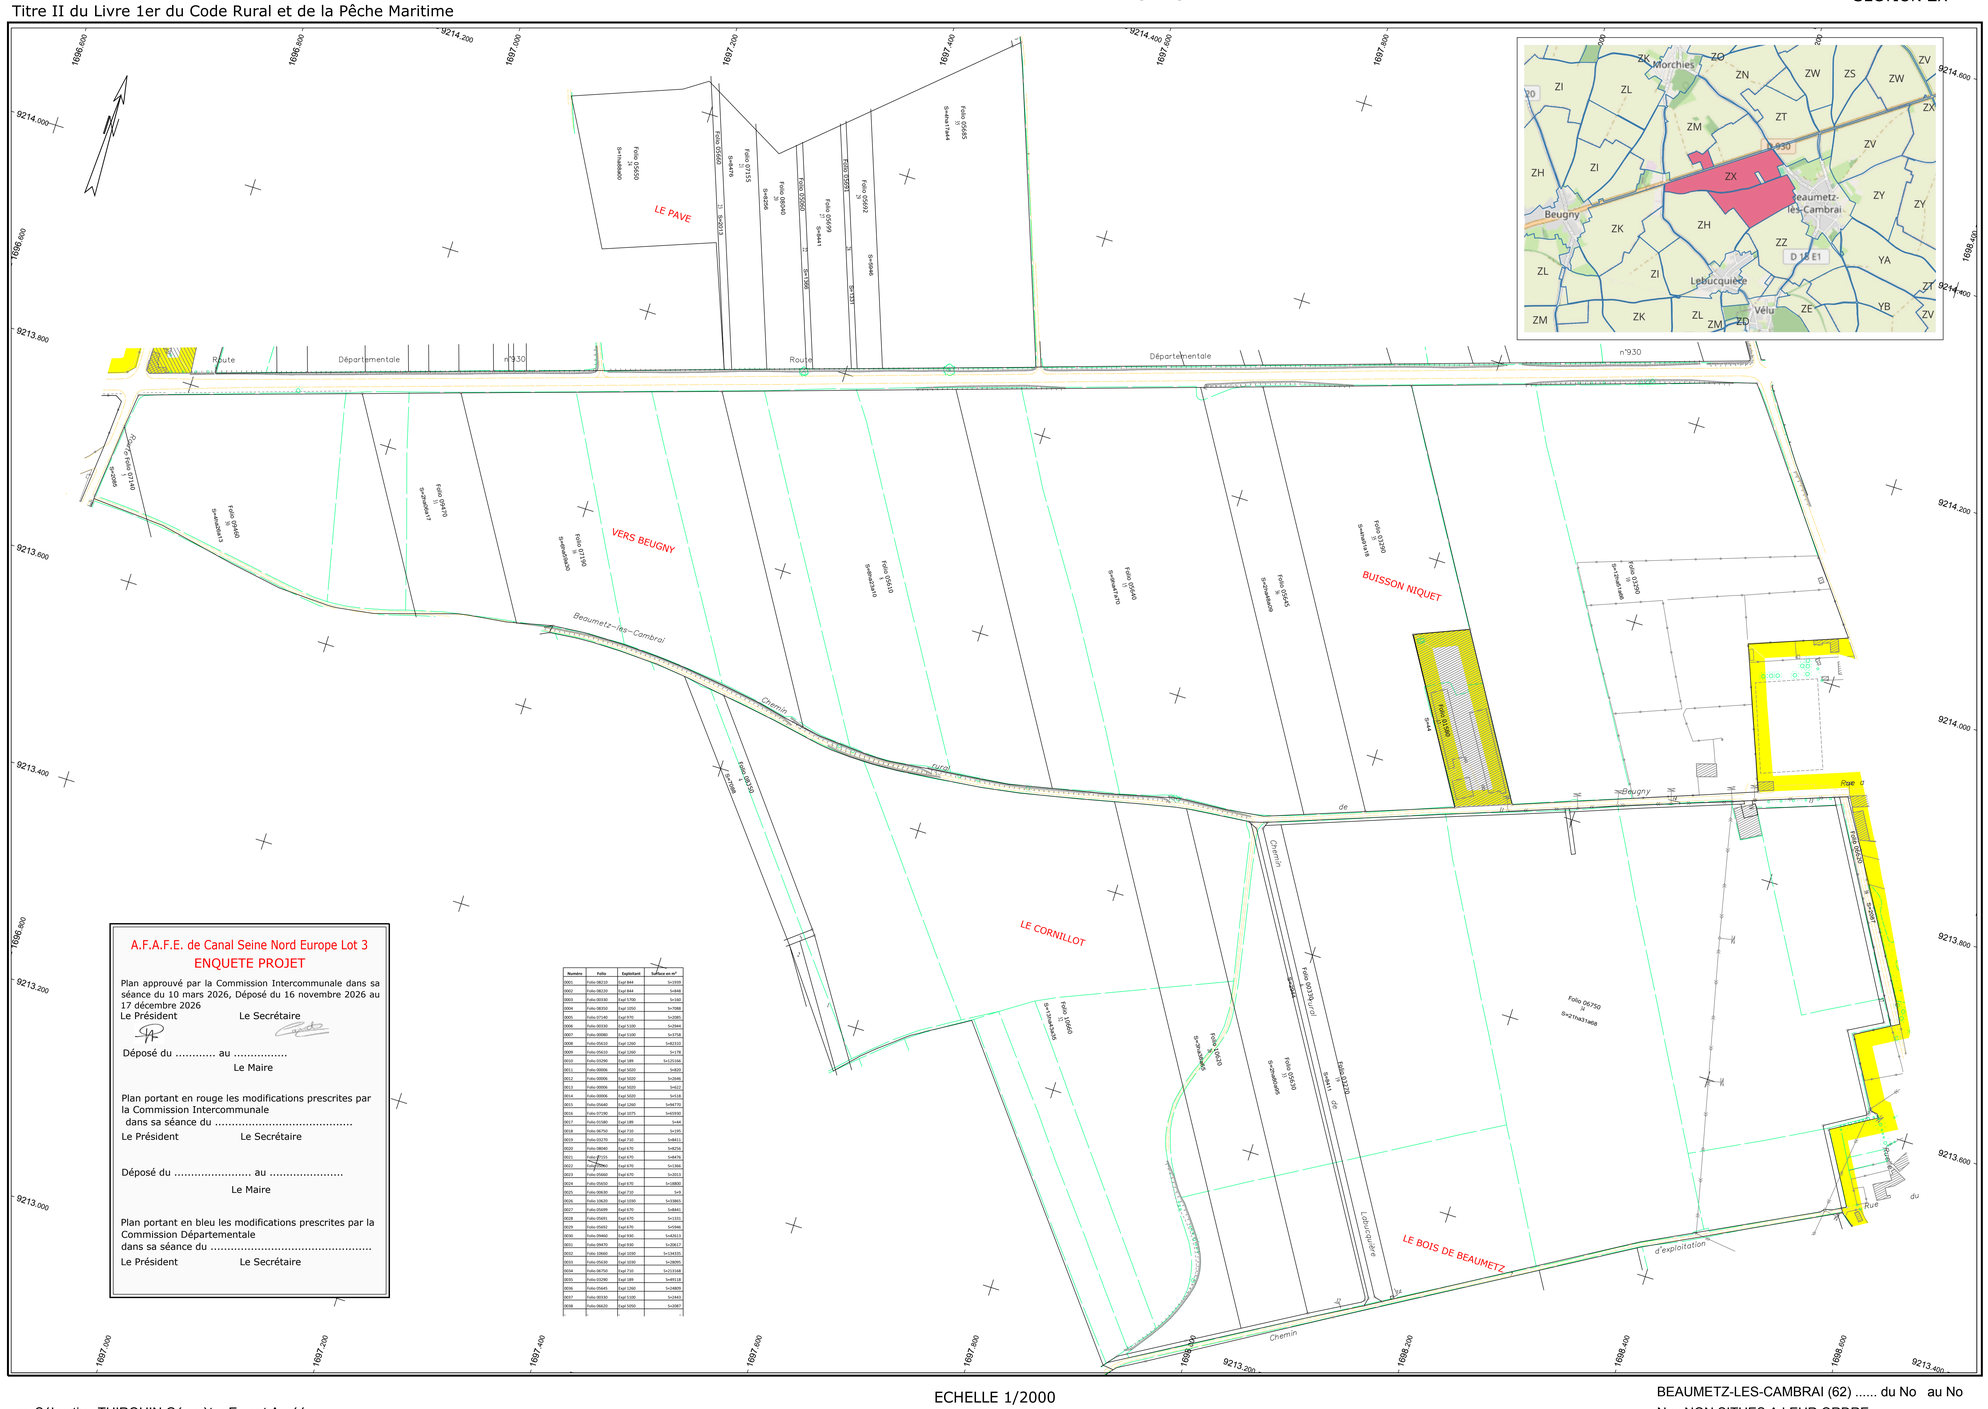

A.F.A.F.E. de Canal Seine Nord Europe Lot 3
ENQUETE PROJET

Plan approuvé par la Commission Intercommunale dans sa séance du 10 mars 2026, Déposé du 16 novembre 2026 au 17 décembre 2026
Le Président Le Secrétaire

Déposé du ..... au .....
Le Maire

Plan portant en rouge les modifications prescrites par la Commission Intercommunale
dans sa séance du .....
Le Président Le Secrétaire

Déposé du ..... au .....
Le Maire

Plan portant en bleu les modifications prescrites par la Commission Départementale
dans sa séance du .....
Le Président Le Secrétaire

Numéro	Folio	Exploitant	Surface en m²
0001	Folio 08210	Expl 844	S=3359
0002	Folio 06220	Expl 844	S=848
0003	Folio 00330	Expl 5700	S=160
0004	Folio 08350	Expl 1050	S=7086
0005	Folio 07140	Expl 570	S=2085
0006	Folio 00330	Expl 5100	S=2966
0007	Folio 00080	Expl 5100	S=3758
0008	Folio 05010	Expl 1260	S=82310
0009	Folio 05010	Expl 1260	S=178
0010	Folio 01290	Expl 189	S=125166
0011	Folio 00006	Expl 5020	S=820
0012	Folio 00006	Expl 5020	S=3646
0013	Folio 00006	Expl 5020	S=822
0014	Folio 00006	Expl 5020	S=518
0015	Folio 05640	Expl 1260	S=64770
0016	Folio 07190	Expl 5375	S=55592
0017	Folio 01580	Expl 189	S=49
0018	Folio 06750	Expl 710	S=195
0019	Folio 05270	Expl 710	S=4011
0020	Folio 08040	Expl 670	S=4256
0021	Folio 07155	Expl 570	S=4476
0022	Folio 07940	Expl 670	S=1786
0023	Folio 05660	Expl 670	S=2013
0024	Folio 05050	Expl 670	S=10863
0025	Folio 00630	Expl 710	S=5
0026	Folio 10620	Expl 1550	S=53865
0027	Folio 05699	Expl 670	S=4441
0028	Folio 05691	Expl 670	S=1151
0029	Folio 05692	Expl 670	S=1046
0030	Folio 06460	Expl 930	S=43613
0031	Folio 09470	Expl 930	S=20617
0032	Folio 10660	Expl 1550	S=245531
0033	Folio 05630	Expl 1030	S=28095
0034	Folio 06750	Expl 710	S=213168
0035	Folio 01590	Expl 189	S=45118
0036	Folio 05645	Expl 1260	S=24809
0037	Folio 00330	Expl 5100	S=1443
0038	Folio 06610	Expl 5050	S=2867

par Sébastien THIROUIN Géomètre Expert Agréé

ECHELLE 1/2000

BEAUMETZ-LES-CAMBRAI (62) ..... du No au No
Nos NON SITUES A LEUR ORDRE
Nos NON ATTRIBUES