AMENAGEMENT FONCIER AGRICOLE FORESTIER ET ENVIRONNEMENTAL
Titre II du Livre 1er du Code Rural et de la Pêche Maritime

BEAUMETZ-LES-CAMBRAI (62)

SECTION ZZ

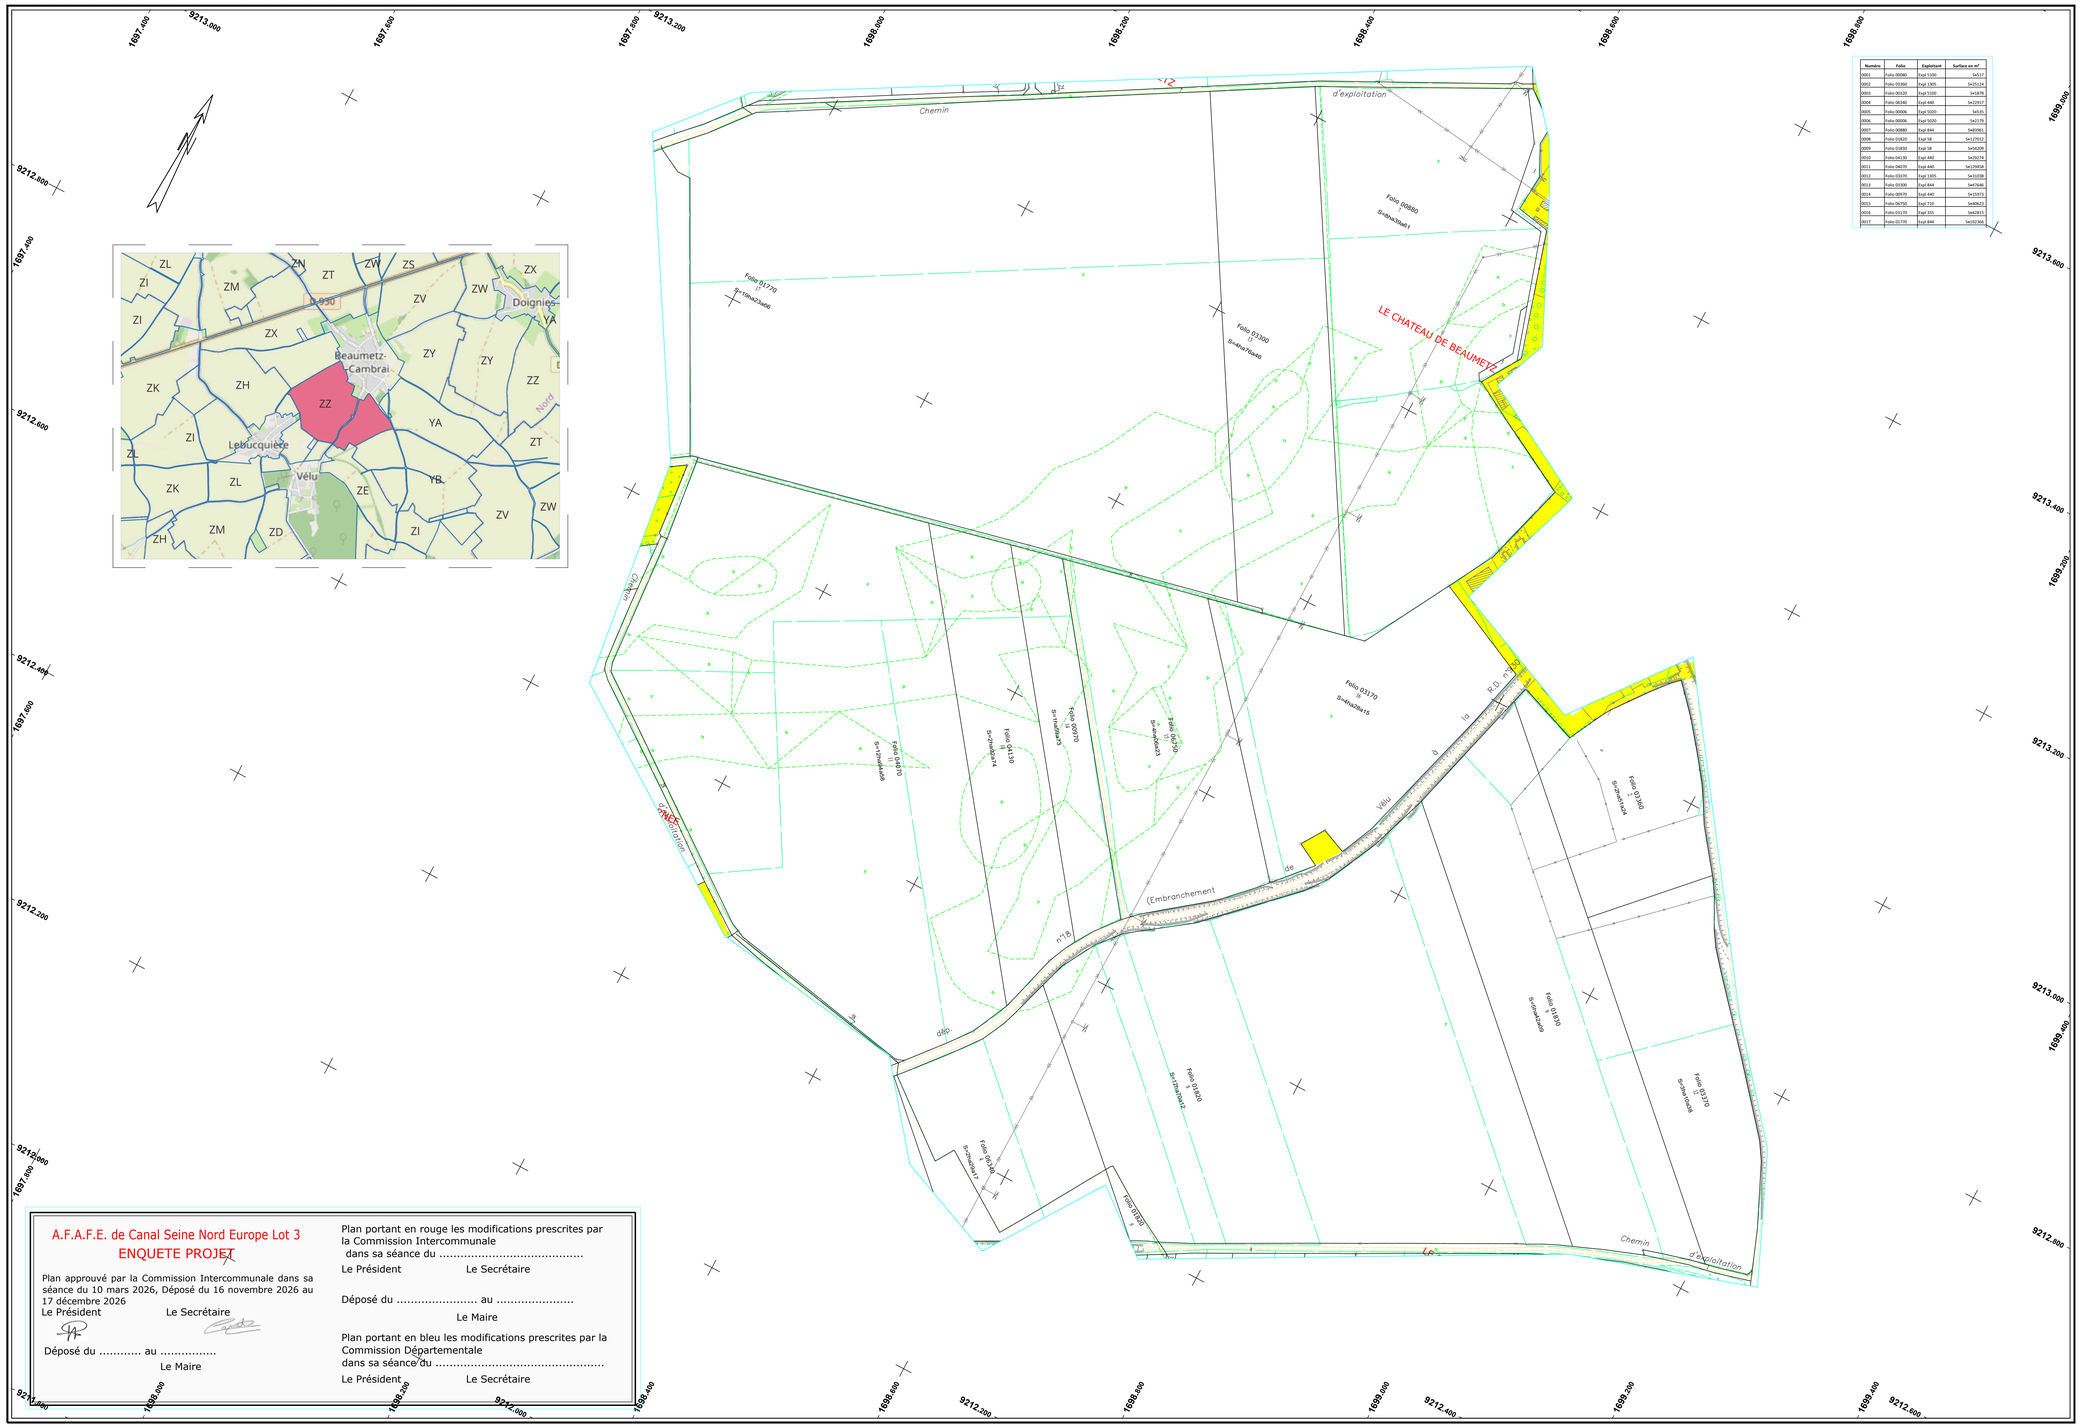

Numéro	Folio	Exploitant	Surface en m²
0001	Folio 00080	Expl 5100	S=517
0002	Folio 03360	Expl 1305	S=25124
0003	Folio 00320	Expl 5100	S=1878
0004	Folio 06340	Expl 440	S=22917
0005	Folio 00006	Expl 5020	S=535
0006	Folio 00006	Expl 5020	S=2179
0007	Folio 00080	Expl 844	S=89961
0008	Folio 01820	Expl 58	S=127012
0009	Folio 01830	Expl 58	S=54209
0010	Folio 06130	Expl 440	S=29274
0011	Folio 04070	Expl 440	S=129458
0012	Folio 03370	Expl 1305	S=10188
0013	Folio 03300	Expl 844	S=47646
0014	Folio 00970	Expl 440	S=15973
0015	Folio 06750	Expl 710	S=40625
0016	Folio 03170	Expl 355	S=62815
0017	Folio 01770	Expl 844	S=197066

A.F.A.F.E. de Canal Seine Nord Europe Lot 3
ENQUETE PROJET

Plan approuvé par la Commission Intercommunale dans sa séance du 10 mars 2026, Déposé du 16 novembre 2026 au 17 décembre 2026
Le Président Le Secrétaire

Déposé du ..... au .....
Le Maire

Plan portant en rouge les modifications prescrites par la Commission Intercommunale dans sa séance du .....
Le Président Le Secrétaire

Déposé du ..... au .....
Le Maire

Plan portant en bleu les modifications prescrites par la Commission Départementale dans sa séance du .....
Le Président Le Secrétaire

ECHELLE 1/2000

par Sébastien THIROUIN Géomètre Expert Agréé

BEAUMETZ-LES-CAMBRAI (62) ..... du No au No
Nos NON SITUES A LEUR ORDRE
Nos NON ATTRIBUES