AMENAGEMENT FONCIER AGRICOLE FORESTIER ET ENVIRONNEMENTAL
Titre II du Livre 1er du Code Rural et de la Pêche Maritime

BERTINCOURT (62)

SECTION ZI

A.F.A.F.E. de Canal Seine Nord Europe Lot 3
ENQUETE PROJET

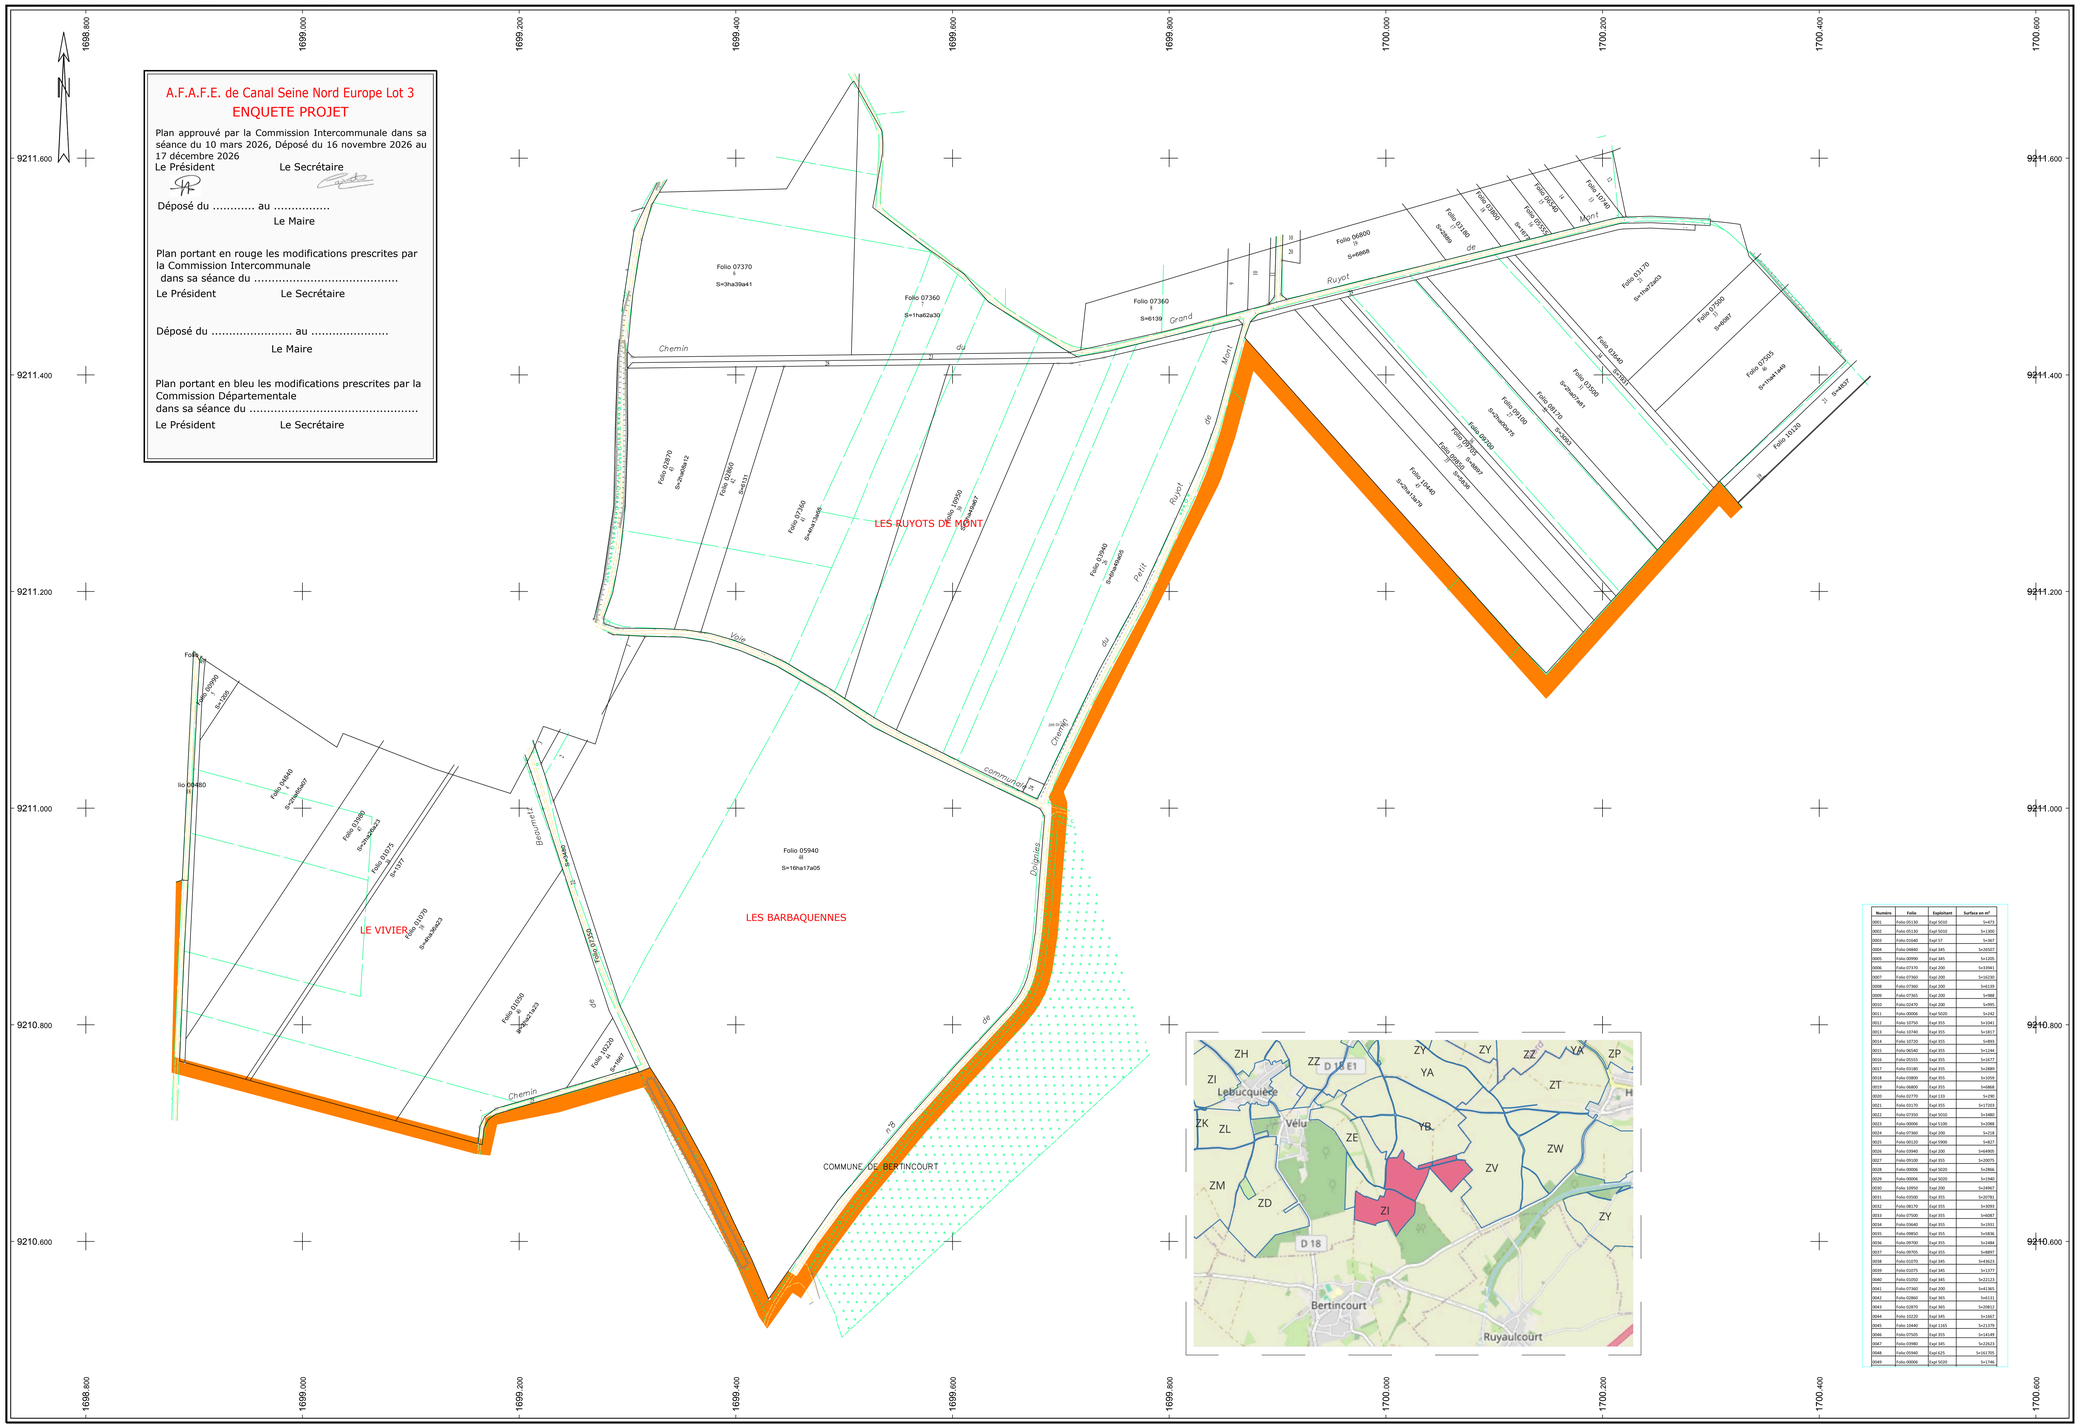
Plan approuvé par la Commission Intercommunale dans sa séance du 10 mars 2026, Déposé du 16 novembre 2026 au 17 décembre 2026
Le Président Le Secrétaire

Déposé du ..... au .....
Le Maire

Plan portant en rouge les modifications prescrites par la Commission Intercommunale
dans sa séance du .....
Le Président Le Secrétaire

Déposé du ..... au .....
Le Maire

Plan portant en bleu les modifications prescrites par la Commission Départementale
dans sa séance du .....
Le Président Le Secrétaire


1698.800
1699.000
1699.200
1699.400
1699.600
1699.800
1700.000
1700.200
1700.400
1700.600
9211.600
9211.400
9211.200
9211.000
9210.800
9210.600
LES RUYOTS DE MONT
LE VIVIER
LES BARBAQUENNES
COMMUNE DE BERTINCOURT
Chemin du Mont
Chemin du Petit Ruyot
Chemin du Grand Ruyot
Folio 07370 S=3ha39a41
Folio 07360 S=1ha62a30
Folio 07360 S=6139
Folio 05940 S=16ha17a05
Folio 06800 S=6868
