
AMENAGEMENT FONCIER AGRICOLE FORESTIER ET ENVIRONNEMENTAL
Titre II du Livre 1er du Code Rural et de la Pêche Maritime

BEUGNY (62)

SECTION ZM

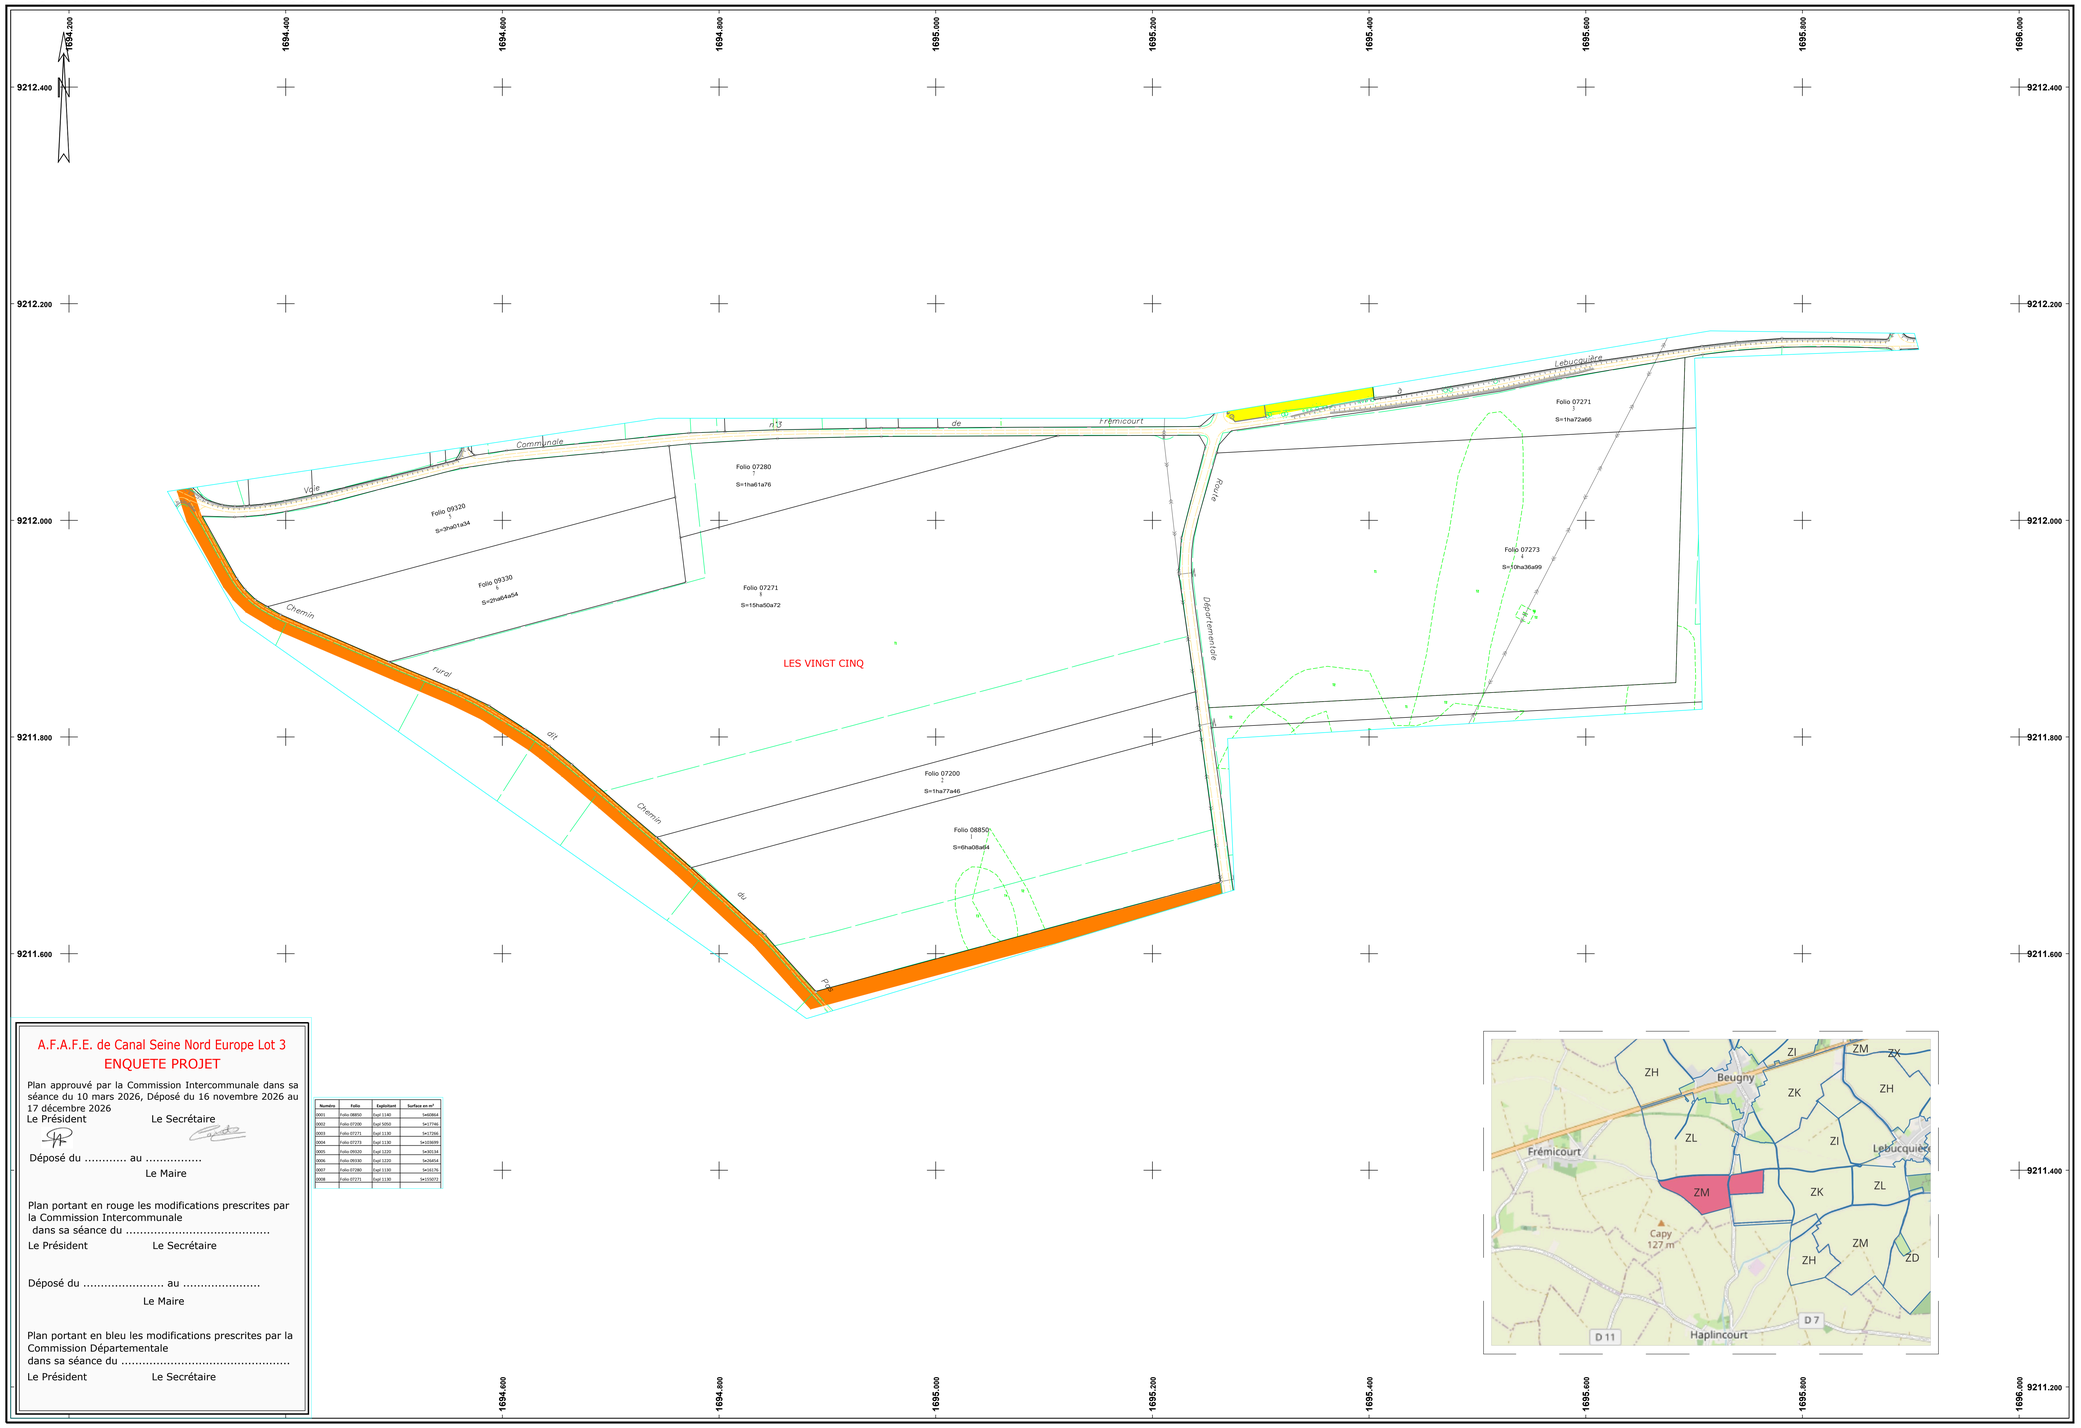

Numéro	Folio	Exploitant	Surface en m²
0001	Folio 08850	Expl 1140	5e60864
0002	Folio 07280	Expl 5050	5e17748
0003	Folio 07271	Expl 1130	5e17268
0004	Folio 07273	Expl 1130	5e103699
0005	Folio 09320	Expl 1220	5e30134
0006	Folio 09330	Expl 1220	5e56454
0007	Folio 07280	Expl 1130	5e10176
0008	Folio 07271	Expl 1130	5e155073

A.F.A.F.E. de Canal Seine Nord Europe Lot 3
ENQUETE PROJET

Plan approuvé par la Commission Intercommunale dans sa séance du 10 mars 2026, Déposé du 16 novembre 2026 au 17 décembre 2026
Le Président Le Secrétaire

Déposé du ..... au .....
Le Maire

Plan portant en rouge les modifications prescrites par la Commission Intercommunale
dans sa séance du .....
Le Président Le Secrétaire

Déposé du ..... au .....
Le Maire

Plan portant en bleu les modifications prescrites par la Commission Départementale
dans sa séance du .....
Le Président Le Secrétaire

ECHELLE 1/2000

par Sébastien THIROUIN Géomètre Expert Agréé

BEUGNY (62) ..... du No au No
Nos NON SITUES A LEUR ORDRE
Nos NON ATTRIBUES