
AMENAGEMENT FONCIER AGRICOLE FORESTIER ET ENVIRONNEMENTAL
Titre II du Livre 1er du Code Rural et de la Pêche Maritime

# DOIGNIES (59)

SECTION ZV

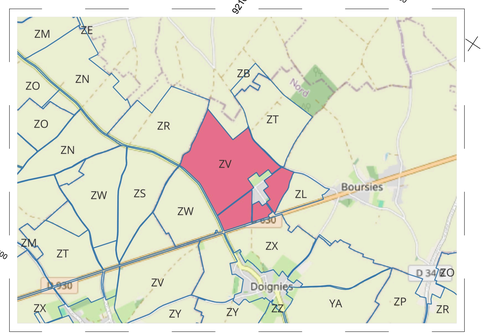


| Numéro | Folio | Exploitant | Surface en m² |
|---|---|---|---|
| 0001 | Folio 00190 | Expl 5200 | S=4052 |
| 0002 | Folio 01160 | Expl 37 | S=4790 |
| 0003 | Folio 05330 | Expl 560 | S=107148 |
| 0004 | Folio 05320 | Expl 560 | S=110050 |
| 0005 | Folio 01170 | Expl 37 | S=323 |
| 0006 | Folio 00006 | Expl 5020 | S=703 |
| 0007 | Folio 08860 | Expl 5050 | S=24020 |
| 0008 | Folio 00006 | Expl 5020 | S=2216 |
| 0009 | Folio 00400 | Expl 5010 | S=2354 |
| 0010 | Folio 04300 | Expl 10 | S=7737 |
| 0011 | Folio 04320 | Expl 10 | S=9225 |
| 0012 | Folio 00960 | Expl 10 | S=6486 |
| 0013 | Folio 00370 | Expl 10 | S=10763 |
| 0014 | Folio 10080 | Expl 37 | S=81630 |
| 0015 | Folio 01150 | Expl 37 | S=45716 |
| 0016 | Folio 08310 | Expl 37 | S=52048 |
| 0017 | Folio 07750 | Expl 815 | S=305 |
| 0018 | Folio 00190 | Expl 815 | S=2775 |
| 0019 | Folio 07050 | Expl 815 | S=32488 |
| 0020 | Folio 02180 | Expl 815 | S=6706 |
| 0021 | Folio 07750 | Expl 815 | S=218605 |
| 0022 | Folio 07690 | Expl 815 | S=1228 |
| 0023 | Folio 00960 | Expl 10 | S=48410 |
| 0024 | Folio 01210 | Expl 37 | S=26737 |
| 0025 | Folio 01230 | Expl 5010 | S=6065 |
| 0026 | Folio 00950 | Expl 10 A | S=59560 |
| 0027 | Folio 00960 | Expl 10 A | S=107067 |
| 0028 | Folio 07730 | Expl 815 | S=71690 |
| 0029 | Folio 07760 | Expl 815 | S=119509 |

A.F.A.F.E. de Canal Seine Nord Europe Lot 3
ENQUETE PROJET

Plan approuvé par la Commission Intercommunale dans sa séance du 10 mars 2026, Déposé du 16 novembre 2026 au 17 décembre 2026
Le Président Le Secrétaire

Déposé du ..... au .....
Le Maire

Plan portant en rouge les modifications prescrites par la Commission Intercommunale
dans sa séance du .....
Le Président Le Secrétaire

Déposé du ..... au .....
Le Maire

Plan portant en bleu les modifications prescrites par la Commission Départementale
dans sa séance du .....
Le Président Le Secrétaire

par Sébastien THIROUIN Géomètre Expert Agréé

ECHELLE 1/2000

DOIGNIES (59) ZV du No au No
Nos NON SITUES A LEUR ORDRE
Nos NON ATTRIBUES