AMENAGEMENT FONCIER AGRICOLE FORESTIER ET ENVIRONNEMENTAL
Titre II du Livre 1er du Code Rural et de la Pêche Maritime

FLESQUIERES (59)

SECTION ZK

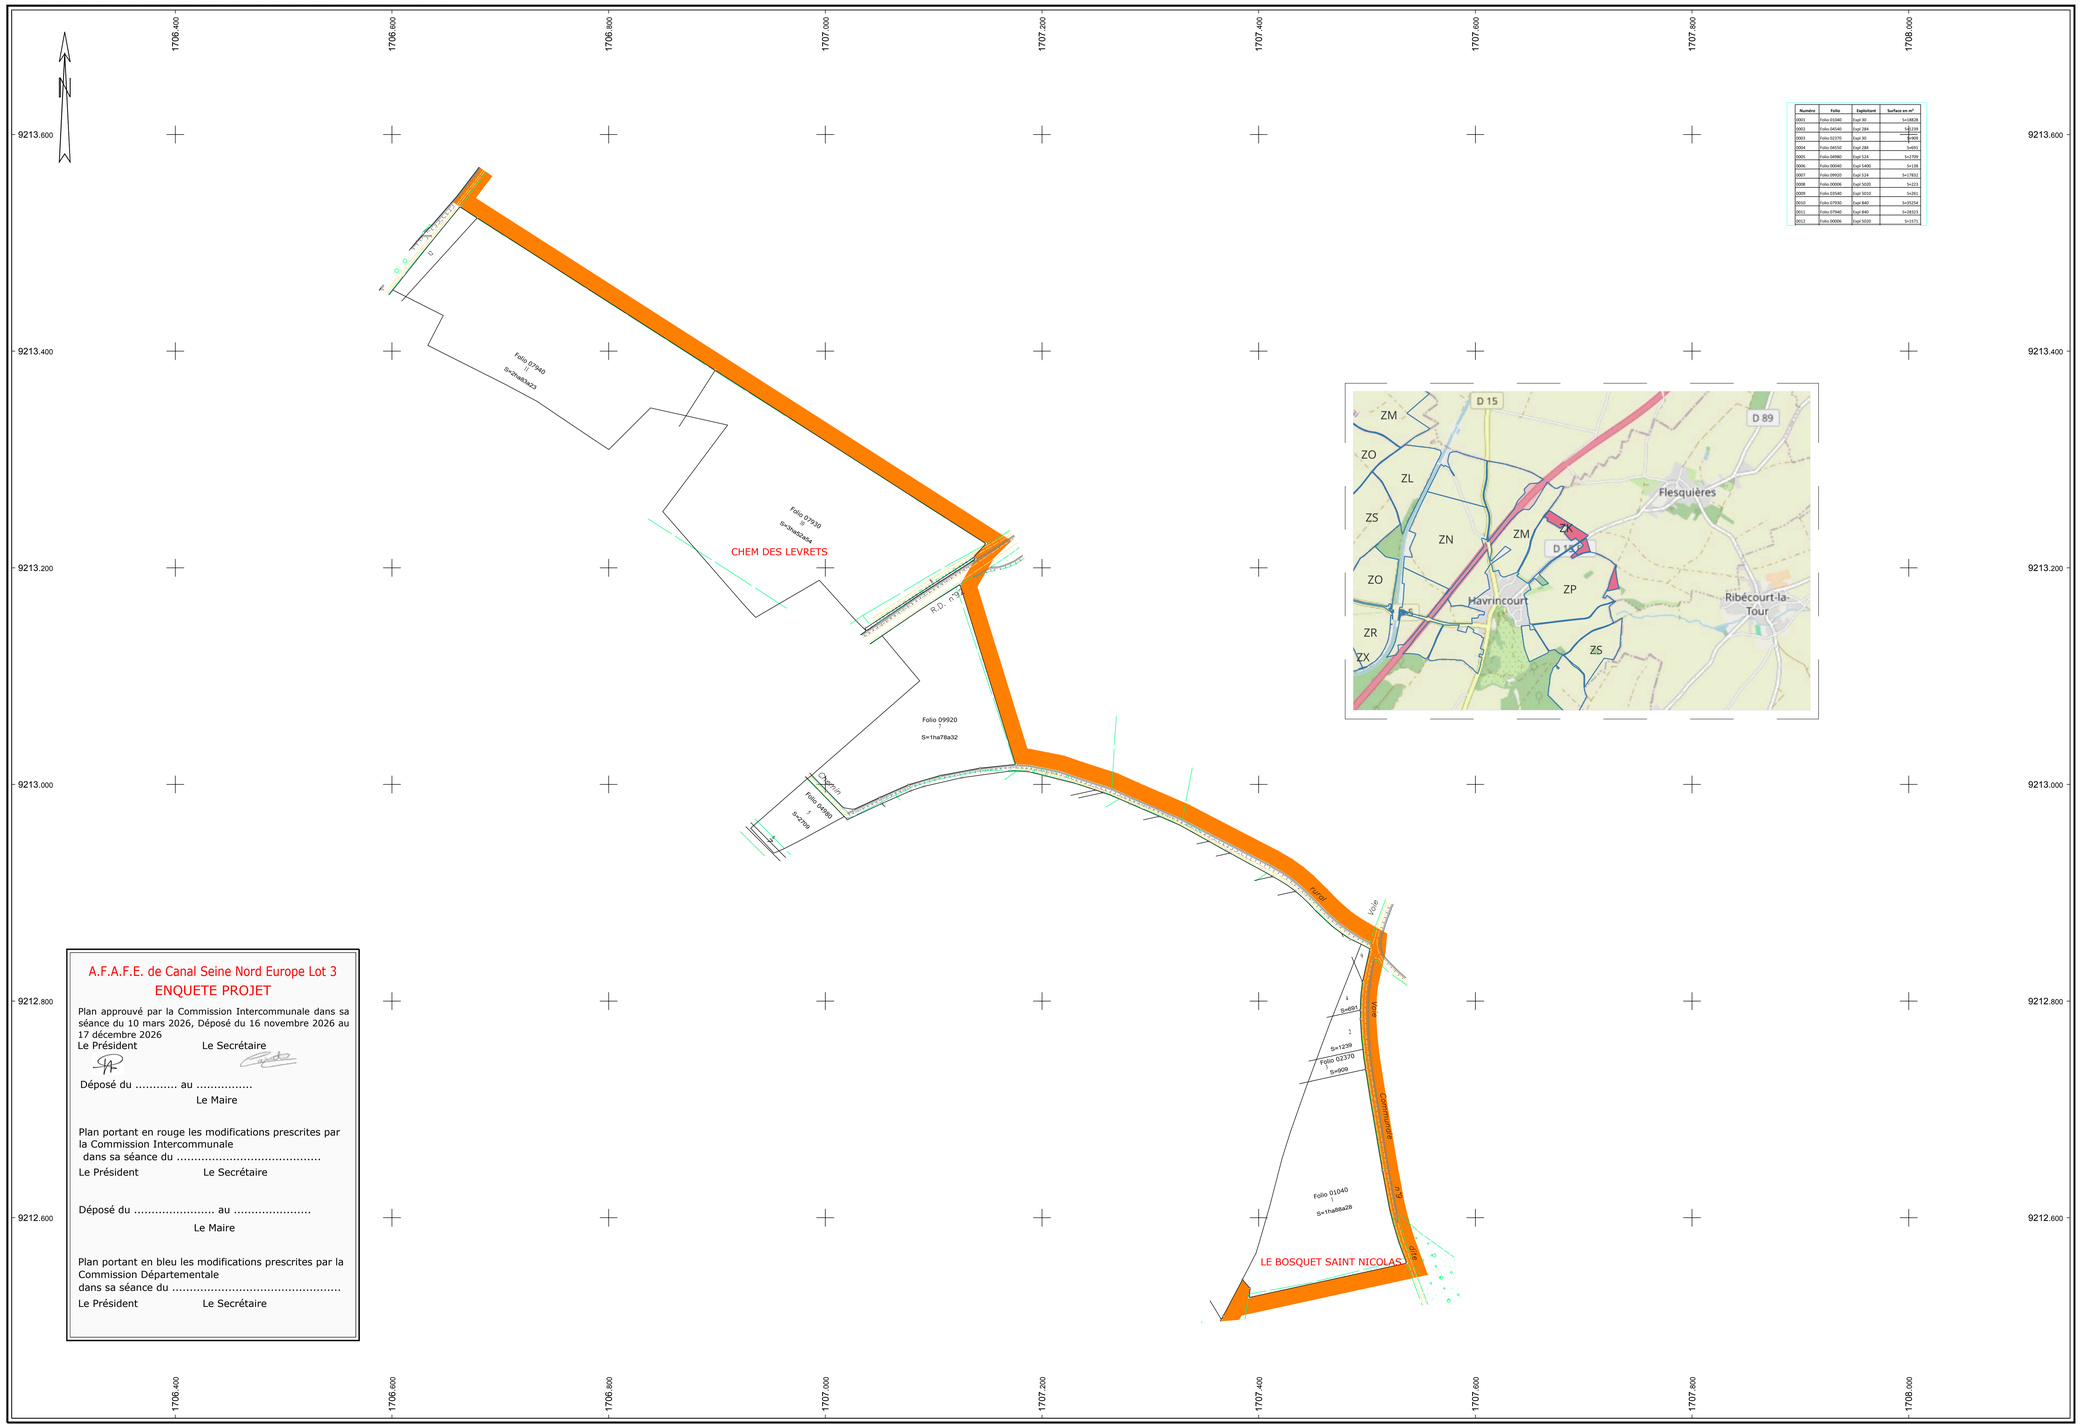

Numéro	Folio	Exploitant	Surface en m²
0001	Folio 01040	Expl 30	S=18028
0002	Folio 04540	Expl 284	S=1339
0003	Folio 02370	Expl 30	S=909
0004	Folio 04550	Expl 284	S=691
0005	Folio 04980	Expl 524	S=2709
0006	Folio 00040	Expl 5400	S=138
0007	Folio 09920	Expl 524	S=17832
0008	Folio 00006	Expl 5020	S=222
0009	Folio 01040	Expl 5010	S=261
0010	Folio 07930	Expl 840	S=35254
0011	Folio 07940	Expl 840	S=28323
0012	Folio 00006	Expl 5020	S=1575

A.F.A.F.E. de Canal Seine Nord Europe Lot 3
ENQUETE PROJET

Plan approuvé par la Commission Intercommunale dans sa séance du 10 mars 2026, Déposé du 16 novembre 2026 au 17 décembre 2026

Le Président Le Secrétaire

Déposé du ..... au .....
Le Maire

Plan portant en rouge les modifications prescrites par la Commission Intercommunale
dans sa séance du .....

Le Président Le Secrétaire

Déposé du ..... au .....
Le Maire

Plan portant en bleu les modifications prescrites par la Commission Départementale
dans sa séance du .....

Le Président Le Secrétaire

ECHELLE 1/2000

par Sébastien THIROUIN Géomètre Expert Agréé

FLESQUIERES (59) ZK du No au No
Nos NON SITUES A LEUR ORDRE
Nos NON ATTRIBUES