
AMENAGEMENT FONCIER AGRICOLE FORESTIER ET ENVIRONNEMENTAL
Titre II du Livre 1er du Code Rural et de la Pêche Maritime

HAPLINCOURT (62)

SECTION ZH

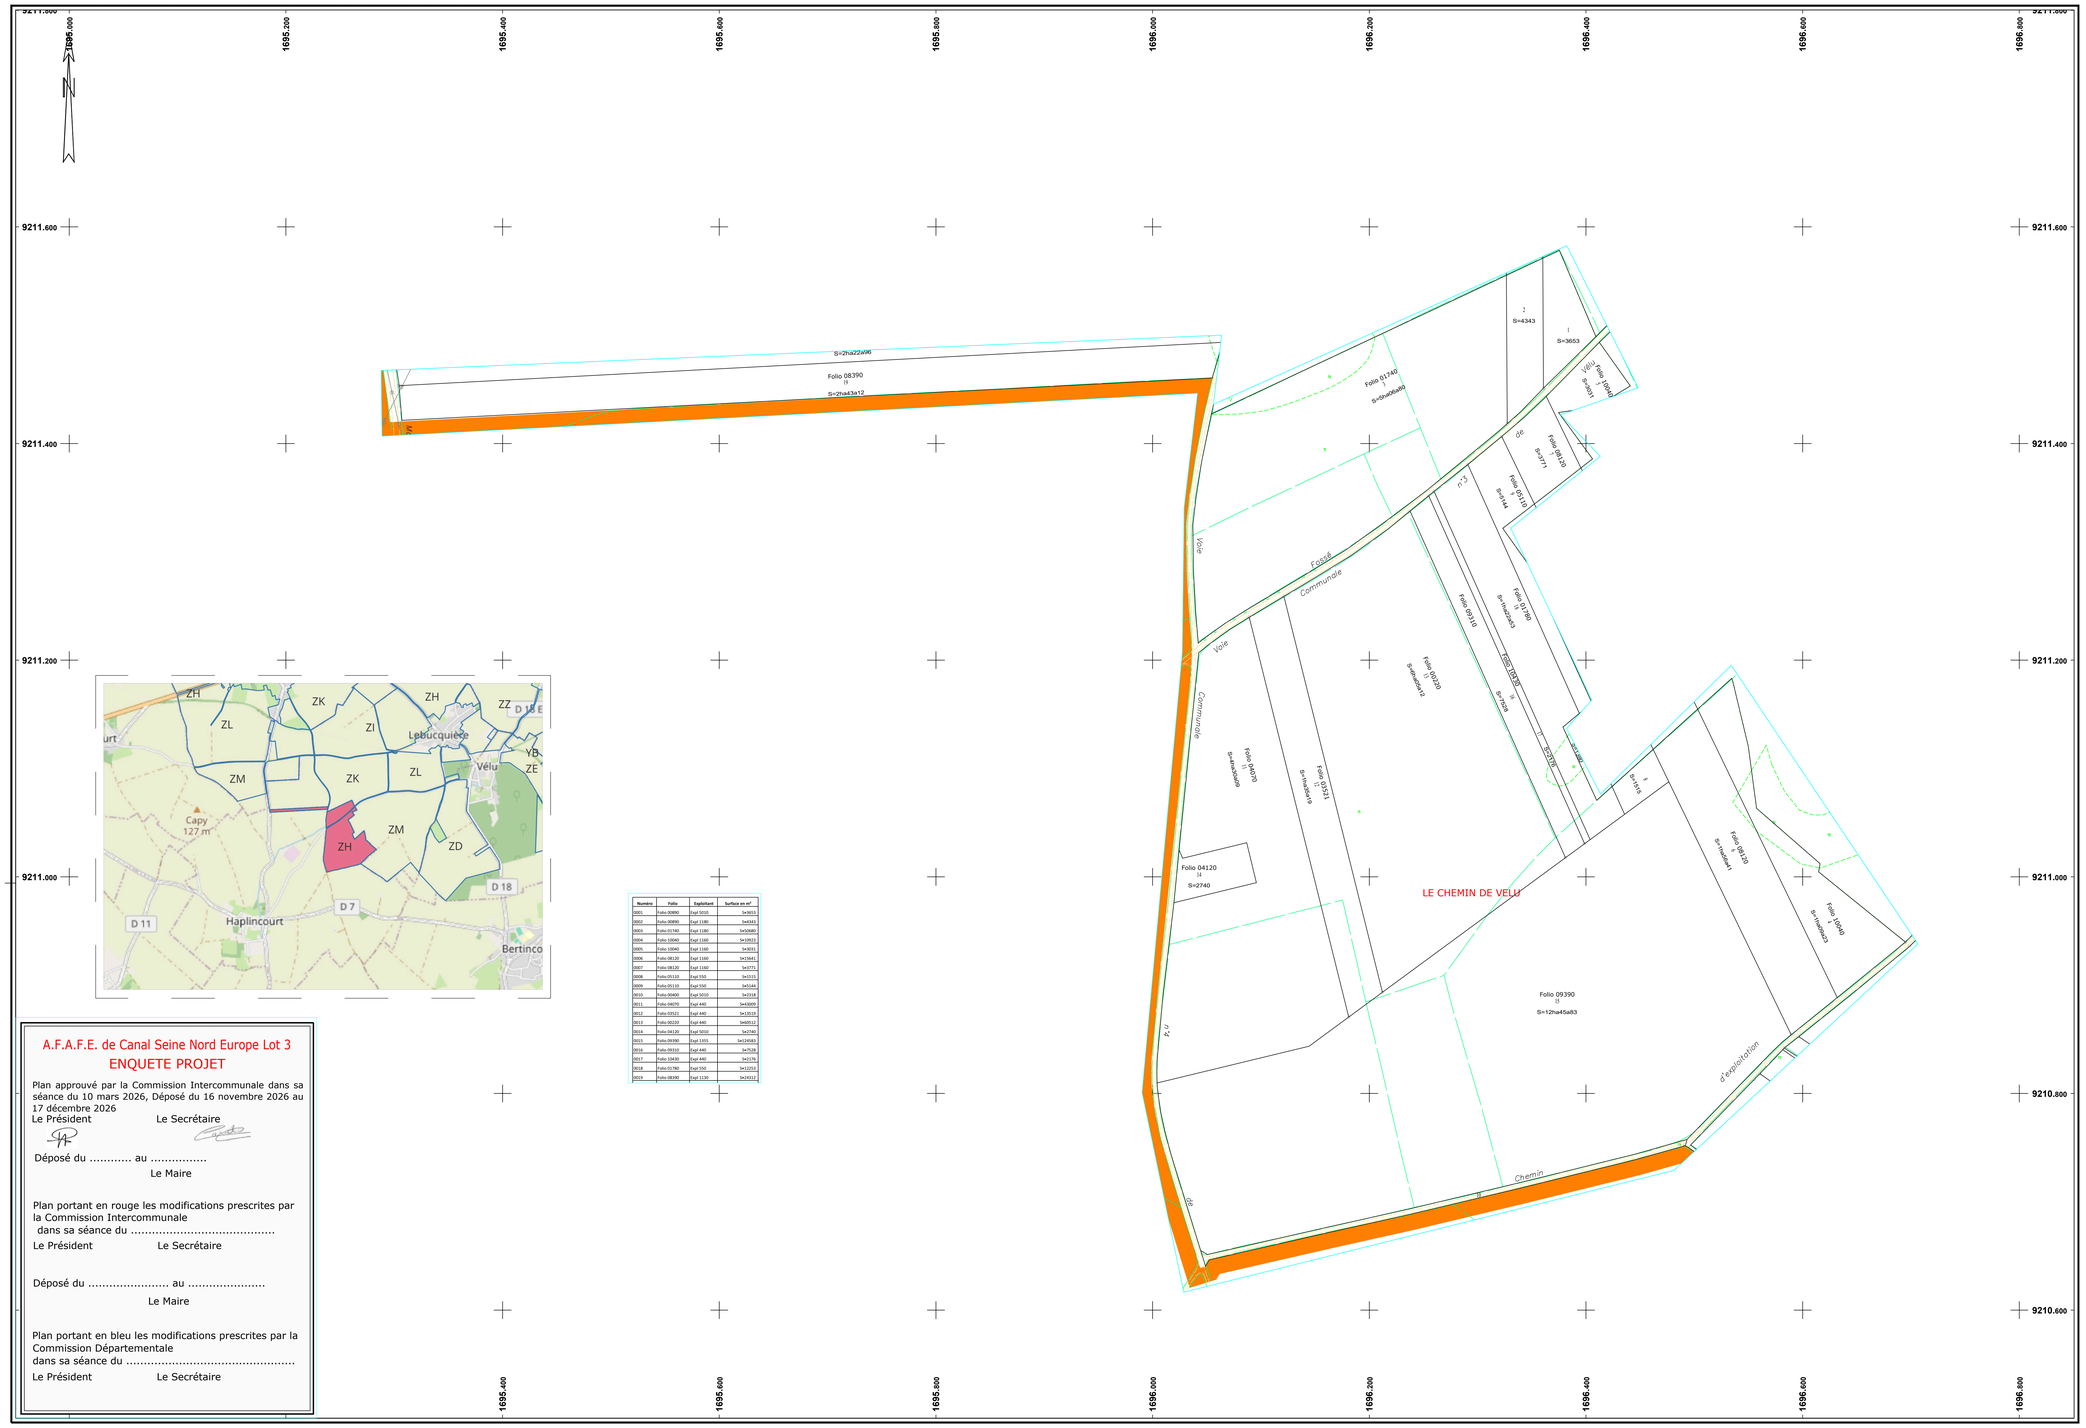

Numéro	Folio	Exploitant	Surface en m²
0001	Folio 00890	Expl 5010	5e3653
0002	Folio 00890	Expl 1180	5e4343
0003	Folio 01740	Expl 1180	6e50680
0004	Folio 10040	Expl 1160	5e10923
0005	Folio 10040	Expl 1160	5e3053
0006	Folio 08120	Expl 1160	5e15041
0007	Folio 08120	Expl 1160	5e3771
0008	Folio 09110	Expl 550	5e3151
0009	Folio 09110	Expl 550	5e5144
0010	Folio 00400	Expl 5010	5e1918
0011	Folio 04070	Expl 440	5e43695
0012	Folio 03521	Expl 440	5e13533
0013	Folio 00220	Expl 440	5e60512
0014	Folio 04120	Expl 5010	5e2740
0015	Folio 09390	Expl 1355	5e124583
0016	Folio 09310	Expl 440	5e7528
0017	Folio 10430	Expl 440	5e2176
0018	Folio 01780	Expl 550	5e12151
0019	Folio 08390	Expl 1130	5e24322

A.F.A.F.E. de Canal Seine Nord Europe Lot 3
ENQUETE PROJET

Plan approuvé par la Commission Intercommunale dans sa séance du 10 mars 2026, Déposé du 16 novembre 2026 au 17 décembre 2026
Le Président Le Secrétaire

Déposé du ..... au .....
Le Maire

Plan portant en rouge les modifications prescrites par la Commission Intercommunale
dans sa séance du .....
Le Président Le Secrétaire

Déposé du ..... au .....
Le Maire

Plan portant en bleu les modifications prescrites par la Commission Départementale
dans sa séance du .....
Le Président Le Secrétaire

ECHELLE 1/2000

par Sébastien THIROUIN Géomètre Expert Agréé

HAPLINCOURT (62) ..... du No au No
Nos NON SITUES A LEUR ORDRE
Nos NON ATTRIBUES