AMENAGEMENT FONCIER AGRICOLE FORESTIER ET ENVIRONNEMENTAL
Titre II du Livre 1er du Code Rural et de la Pêche Maritime

HAVRINCOURT (62)

SECTION ZN

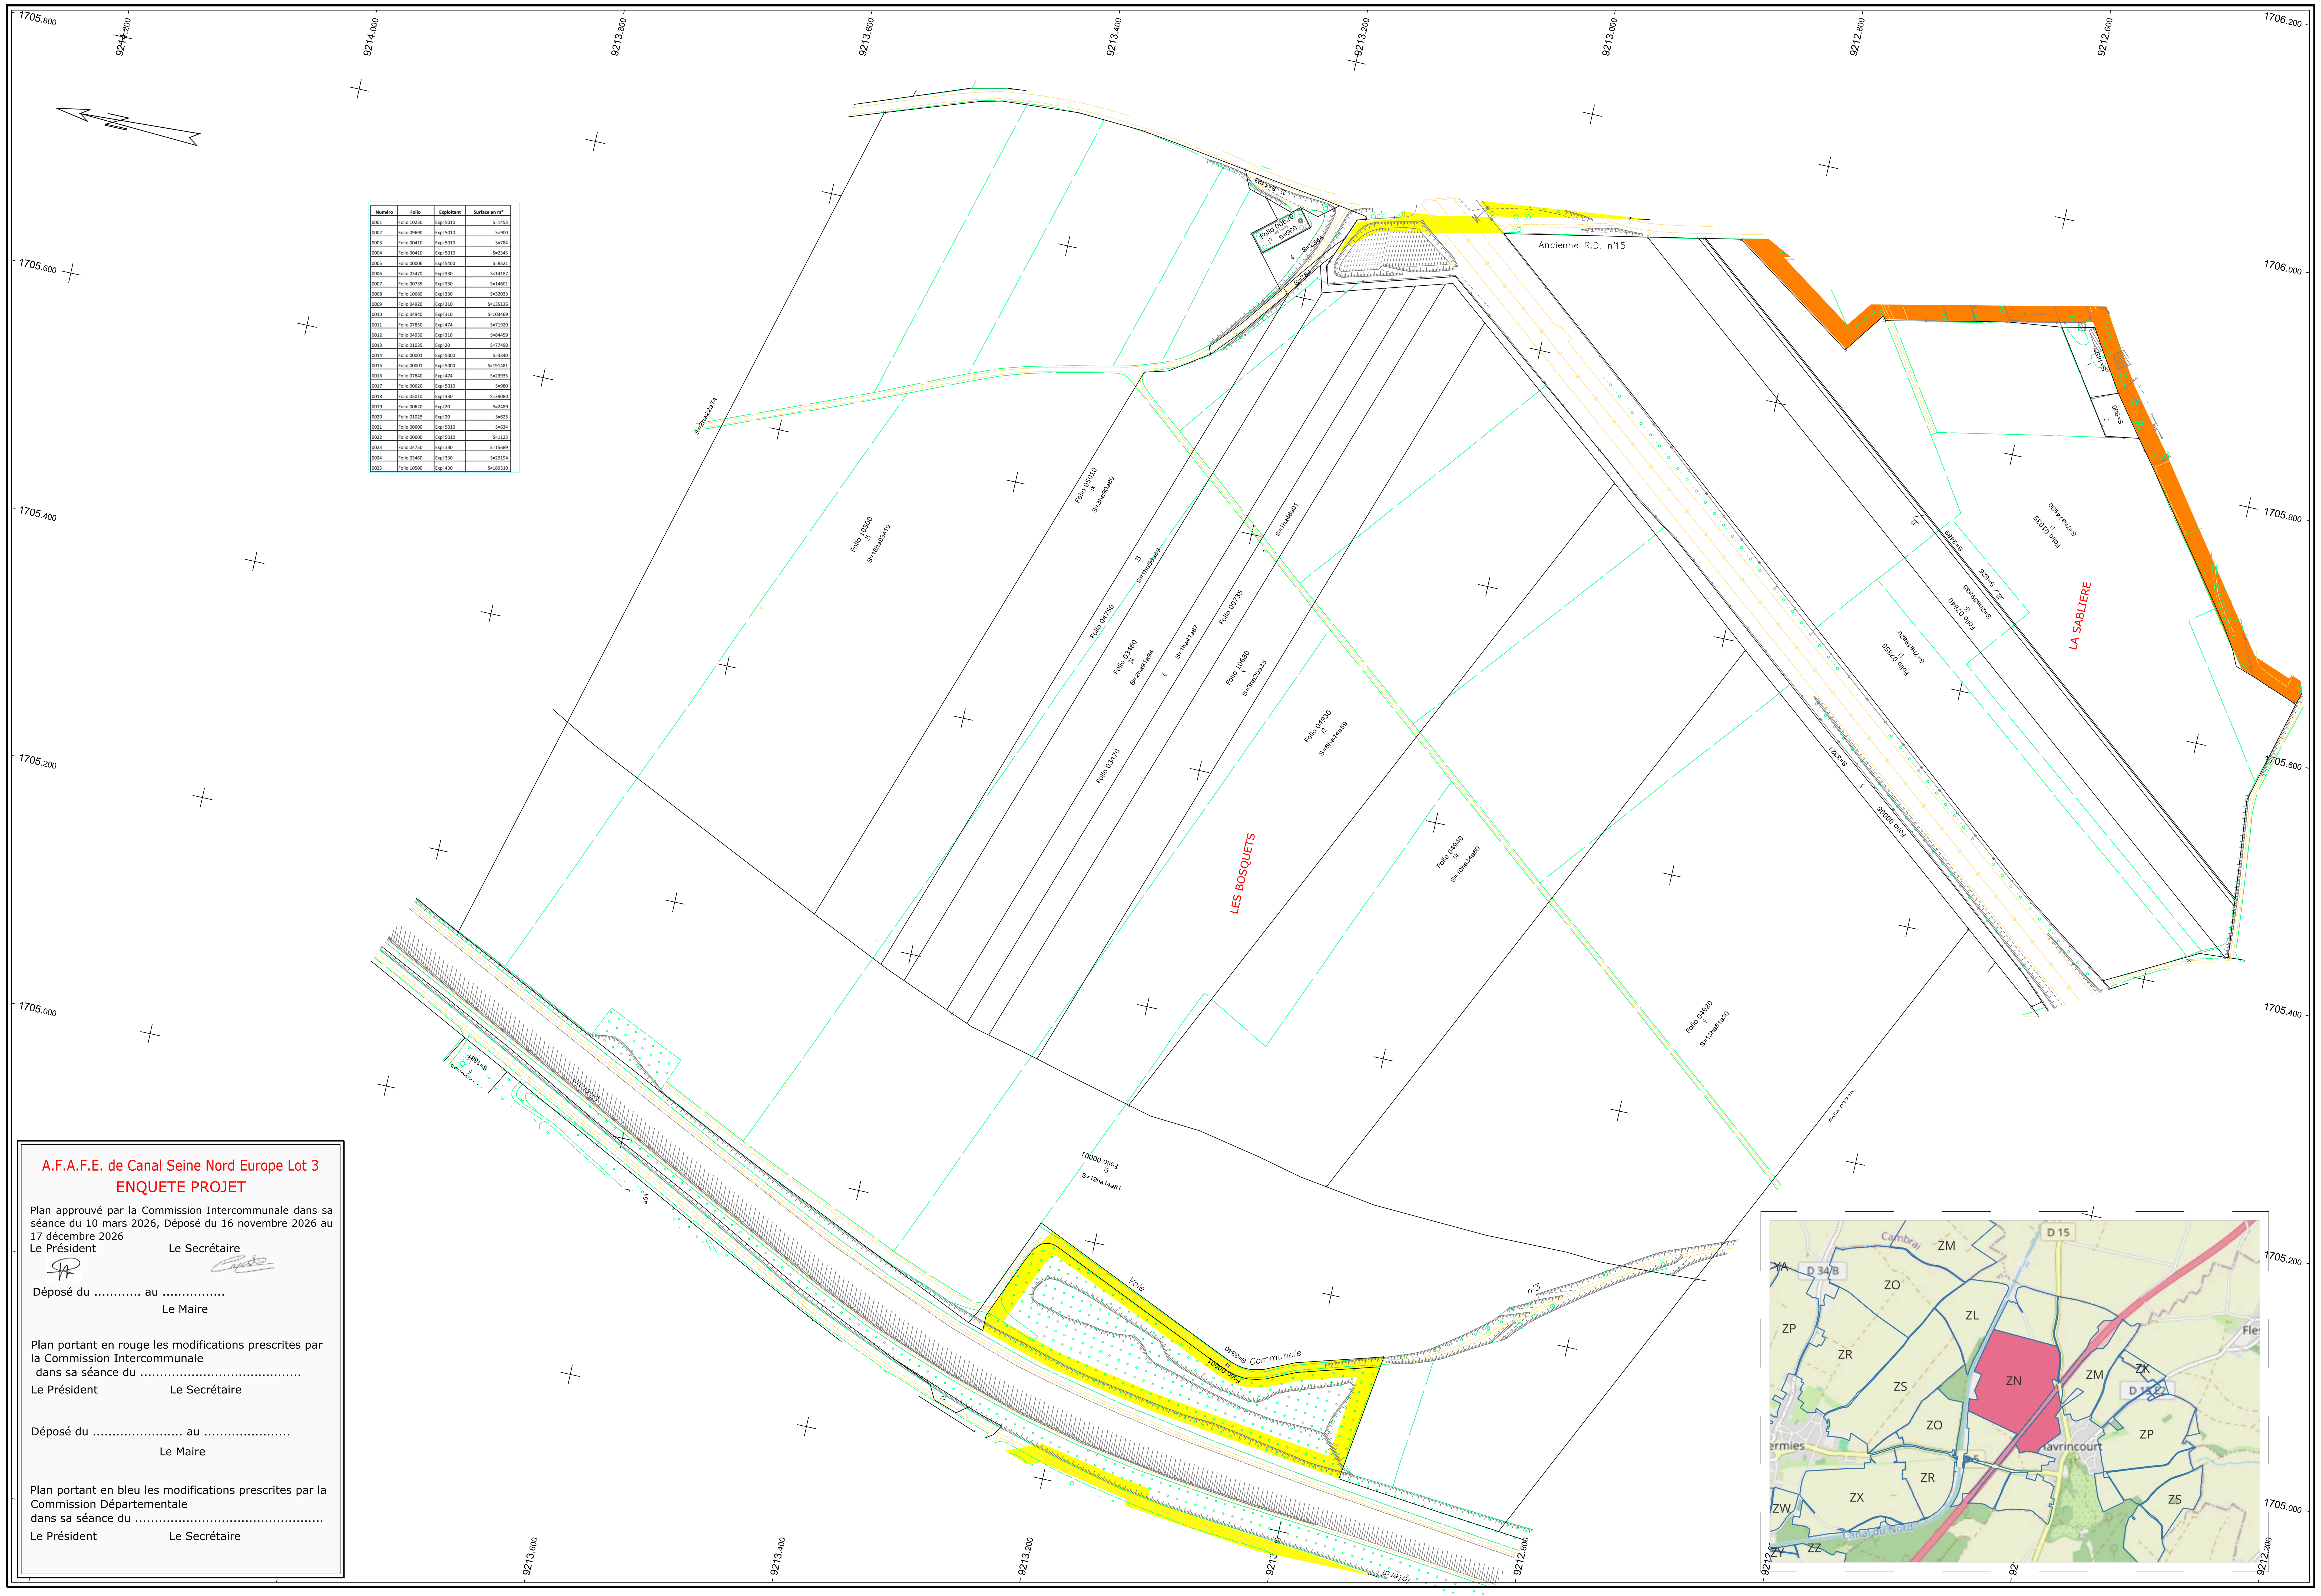

Numéro	Folio	Exploitant	Surface en m²
0001	Folio 10230	Expl 5010	S=1453
0002	Folio 09690	Expl 5010	S=900
0003	Folio 00410	Expl 5010	S=784
0004	Folio 00410	Expl 5010	S=2345
0005	Folio 00006	Expl 5400	S=8321
0006	Folio 03470	Expl 330	S=14187
0007	Folio 00735	Expl 330	S=14601
0008	Folio 10680	Expl 330	S=32033
0009	Folio 04920	Expl 310	S=135136
0010	Folio 04940	Expl 310	S=103469
0011	Folio 07850	Expl 474	S=71920
0012	Folio 04930	Expl 310	S=84459
0013	Folio 01035	Expl 20	S=77490
0014	Folio 00001	Expl 5000	S=3340
0015	Folio 00001	Expl 5000	S=191481
0016	Folio 07840	Expl 474	S=23935
0017	Folio 00620	Expl 5010	S=980
0018	Folio 05010	Expl 330	S=39080
0019	Folio 00620	Expl 20	S=2489
0020	Folio 01025	Expl 20	S=625
0021	Folio 00600	Expl 5010	S=634
0022	Folio 00600	Expl 5010	S=1123
0023	Folio 04750	Expl 330	S=15689
0024	Folio 03460	Expl 330	S=29194
0025	Folio 10500	Expl 430	S=189310

A.F.A.F.E. de Canal Seine Nord Europe Lot 3
ENQUETE PROJET

Plan approuvé par la Commission Intercommunale dans sa séance du 10 mars 2026, Déposé du 16 novembre 2026 au 17 décembre 2026

Le Président Le Secrétaire

Déposé du .... au ....

Le Maire

Plan portant en rouge les modifications prescrites par la Commission Intercommunale
dans sa séance du ....

Le Président Le Secrétaire

Déposé du .... au ....

Le Maire

Plan portant en bleu les modifications prescrites par la Commission Départementale
dans sa séance du ....

Le Président Le Secrétaire

ECHELLE 1/2000

par Sébastien THIROUIN Géomètre Expert Agréé

HAVRINCOURT (62) ...... du No au No
Nos NON SITUES A LEUR ORDRE
Nos NON ATTRIBUES