
AMENAGEMENT FONCIER AGRICOLE FORESTIER ET ENVIRONNEMENTAL
Titre II du Livre 1er du Code Rural et de la Pêche Maritime

HAVRINCOURT (62)

SECTION ZO

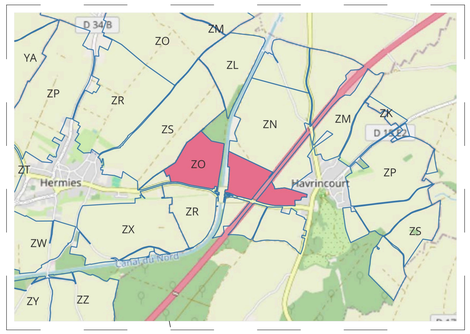

Numéro	Folio	Exploitant	Surface en m²
0001	Folio 00001	Expl 5000	S=1204477
0002	Folio 00010	Expl 760	S=627
0003	Folio 00850	Expl 760	S=588
0004	Folio 00850	Expl 760	S=566
0005	Folio 00850	Expl 760	S=596
0006	Folio 00850	Expl 760	S=574
0007	Folio 00620	Expl 5010	S=1844
0008	Folio 09460	Expl 5400	S=1505
0009	Folio 00410	Expl 5400	S=5071
0010	Folio 00001	Expl 5000	S=35720
0011	Folio 00410	Expl 5400	S=3918
0012	Folio 04930	Expl 310	S=41114
0013	Folio 04750	Expl 310	S=121026
0014	Folio 09820	Expl 310	S=411268
0015	Folio 00001	Expl 5000	S=82552
0016	Folio 10500	Expl 430	S=79583
0017	Folio 03470	Expl 5010	S=1115
0018	Folio 00006	Expl 5020	S=3576
0019	Folio 09490	Expl 1375	S=20243
0020	Folio 04750	Expl 430	S=7666
0021	Folio 04000	Expl 760	S=8232
0022	Folio 06957	Expl 760	S=2245
0023	Folio 06960	Expl 760	S=15207
0024	Folio 00865	Expl 760	S=40403
0025	Folio 00600	Expl 5010	S=896
0026	Folio 00600	Expl 5010	S=601
0027	Folio 04010	Expl 975	S=5202
0028	Folio 03460	Expl 975	S=41065
0029	Folio 05010	Expl 330	S=28788
0030	Folio 02240	Expl 310	S=411916
0031	Folio 03730	Expl 310	S=22118
0032	Folio 09495	Expl 1375	S=81098
0033	Folio 10645	Expl 990	S=14695

A.F.A.F.E. de Canal Seine Nord Europe Lot 3
ENQUETE PROJET

Plan approuvé par la Commission Intercommunale dans sa séance du 10 mars 2026, Déposé du 16 novembre 2026 au 17 décembre 2026
Le Président Le Secrétaire

Déposé du ..... au .....
Le Maire

Plan portant en rouge les modifications prescrites par la Commission Intercommunale
dans sa séance du .....
Le Président Le Secrétaire

Déposé du ..... au .....
Le Maire

Plan portant en bleu les modifications prescrites par la Commission Départementale
dans sa séance du .....
Le Président Le Secrétaire

par Sébastien THIROUIN Géomètre Expert Agréé

ECHELLE 1/2000

HAVRINCOURT (62) ..... du No au No
Nos NON SITUES A LEUR ORDRE
Nos NON ATTRIBUES