
AMENAGEMENT FONCIER AGRICOLE FORESTIER ET ENVIRONNEMENTAL
Titre II du Livre 1er du Code Rural et de la Pêche Maritime

HAVRINCOURT (62)

SECTION ZP

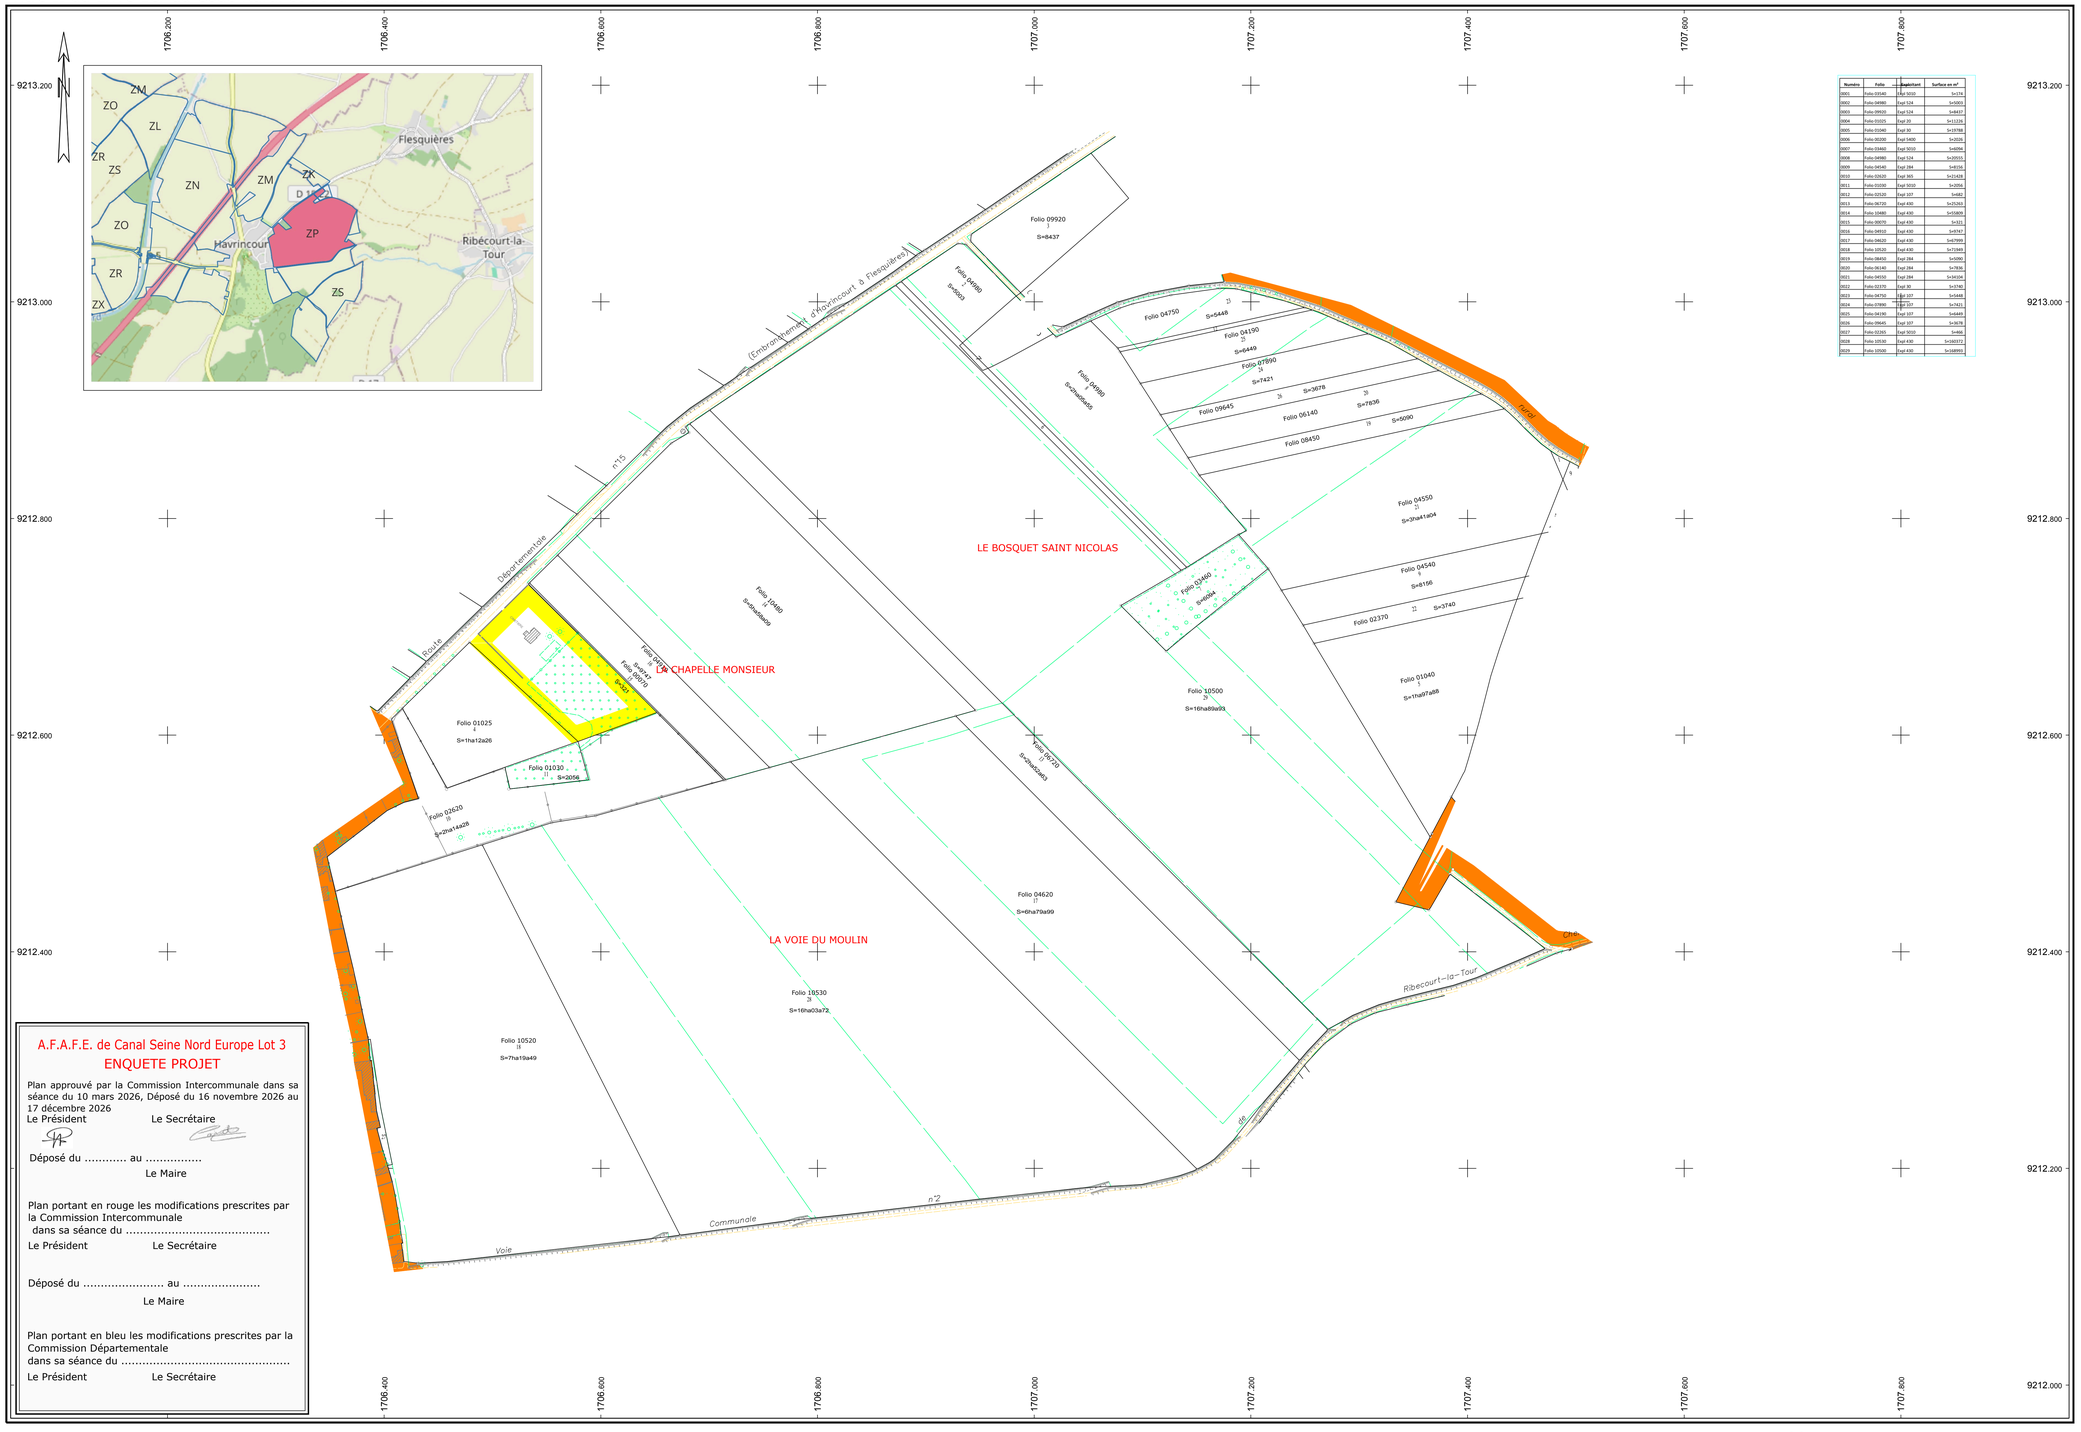

Numéro	Folio	Appartient	Surface en m²
0001	Folio 01040	Part 5010	S=174
0002	Folio 04980	Part 524	S=5003
0003	Folio 09920	Part 524	S=8437
0004	Folio 01025	Part 30	S=11226
0005	Folio 01040	Part 30	S=19788
0006	Folio 00200	Part 5400	S=2026
0007	Folio 01040	Part 5010	S=6094
0008	Folio 04980	Part 524	S=10015
0009	Folio 04540	Part 384	S=8186
0010	Folio 02620	Part 385	S=12428
0011	Folio 01030	Part 5010	S=2056
0012	Folio 02520	Part 107	S=682
0013	Folio 06720	Part 430	S=25263
0014	Folio 10480	Part 430	S=15809
0015	Folio 00670	Part 430	S=321
0016	Folio 04910	Part 430	S=9747
0017	Folio 08620	Part 430	S=67999
0018	Folio 10520	Part 430	S=71985
0019	Folio 08450	Part 384	S=5090
0020	Folio 06140	Part 384	S=7836
0021	Folio 04550	Part 384	S=34104
0022	Folio 02370	Part 30	S=3740
0023	Folio 04750	Part 107	S=5448
0024	Folio 07990	Part 107	S=7421
0025	Folio 04190	Part 107	S=6449
0026	Folio 09645	Part 107	S=3678
0027	Folio 01265	Part 5010	S=682
0028	Folio 10530	Part 430	S=165572
0029	Folio 10500	Part 430	S=168993

A.F.A.F.E. de Canal Seine Nord Europe Lot 3
ENQUETE PROJET

Plan approuvé par la Commission Intercommunale dans sa séance du 10 mars 2026, Déposé du 16 novembre 2026 au 17 décembre 2026
Le Président Le Secrétaire

Déposé du ..... au .....
Le Maire

Plan portant en rouge les modifications prescrites par la Commission Intercommunale
dans sa séance du .....
Le Président Le Secrétaire

Déposé du ..... au .....
Le Maire

Plan portant en bleu les modifications prescrites par la Commission Départementale
dans sa séance du .....
Le Président Le Secrétaire

par Sébastien THIROUIN Géomètre Expert Agréé

ECHELLE 1/2000

HAVRINCOURT (62) ..... du No au No
Nos NON SITUES A LEUR ORDRE
Nos NON ATTRIBUES