
AMENAGEMENT FONCIER AGRICOLE FORESTIER ET ENVIRONNEMENTAL
Titre II du Livre 1er du Code Rural et de la Pêche Maritime

HERMIES (62)

SECTION ZO

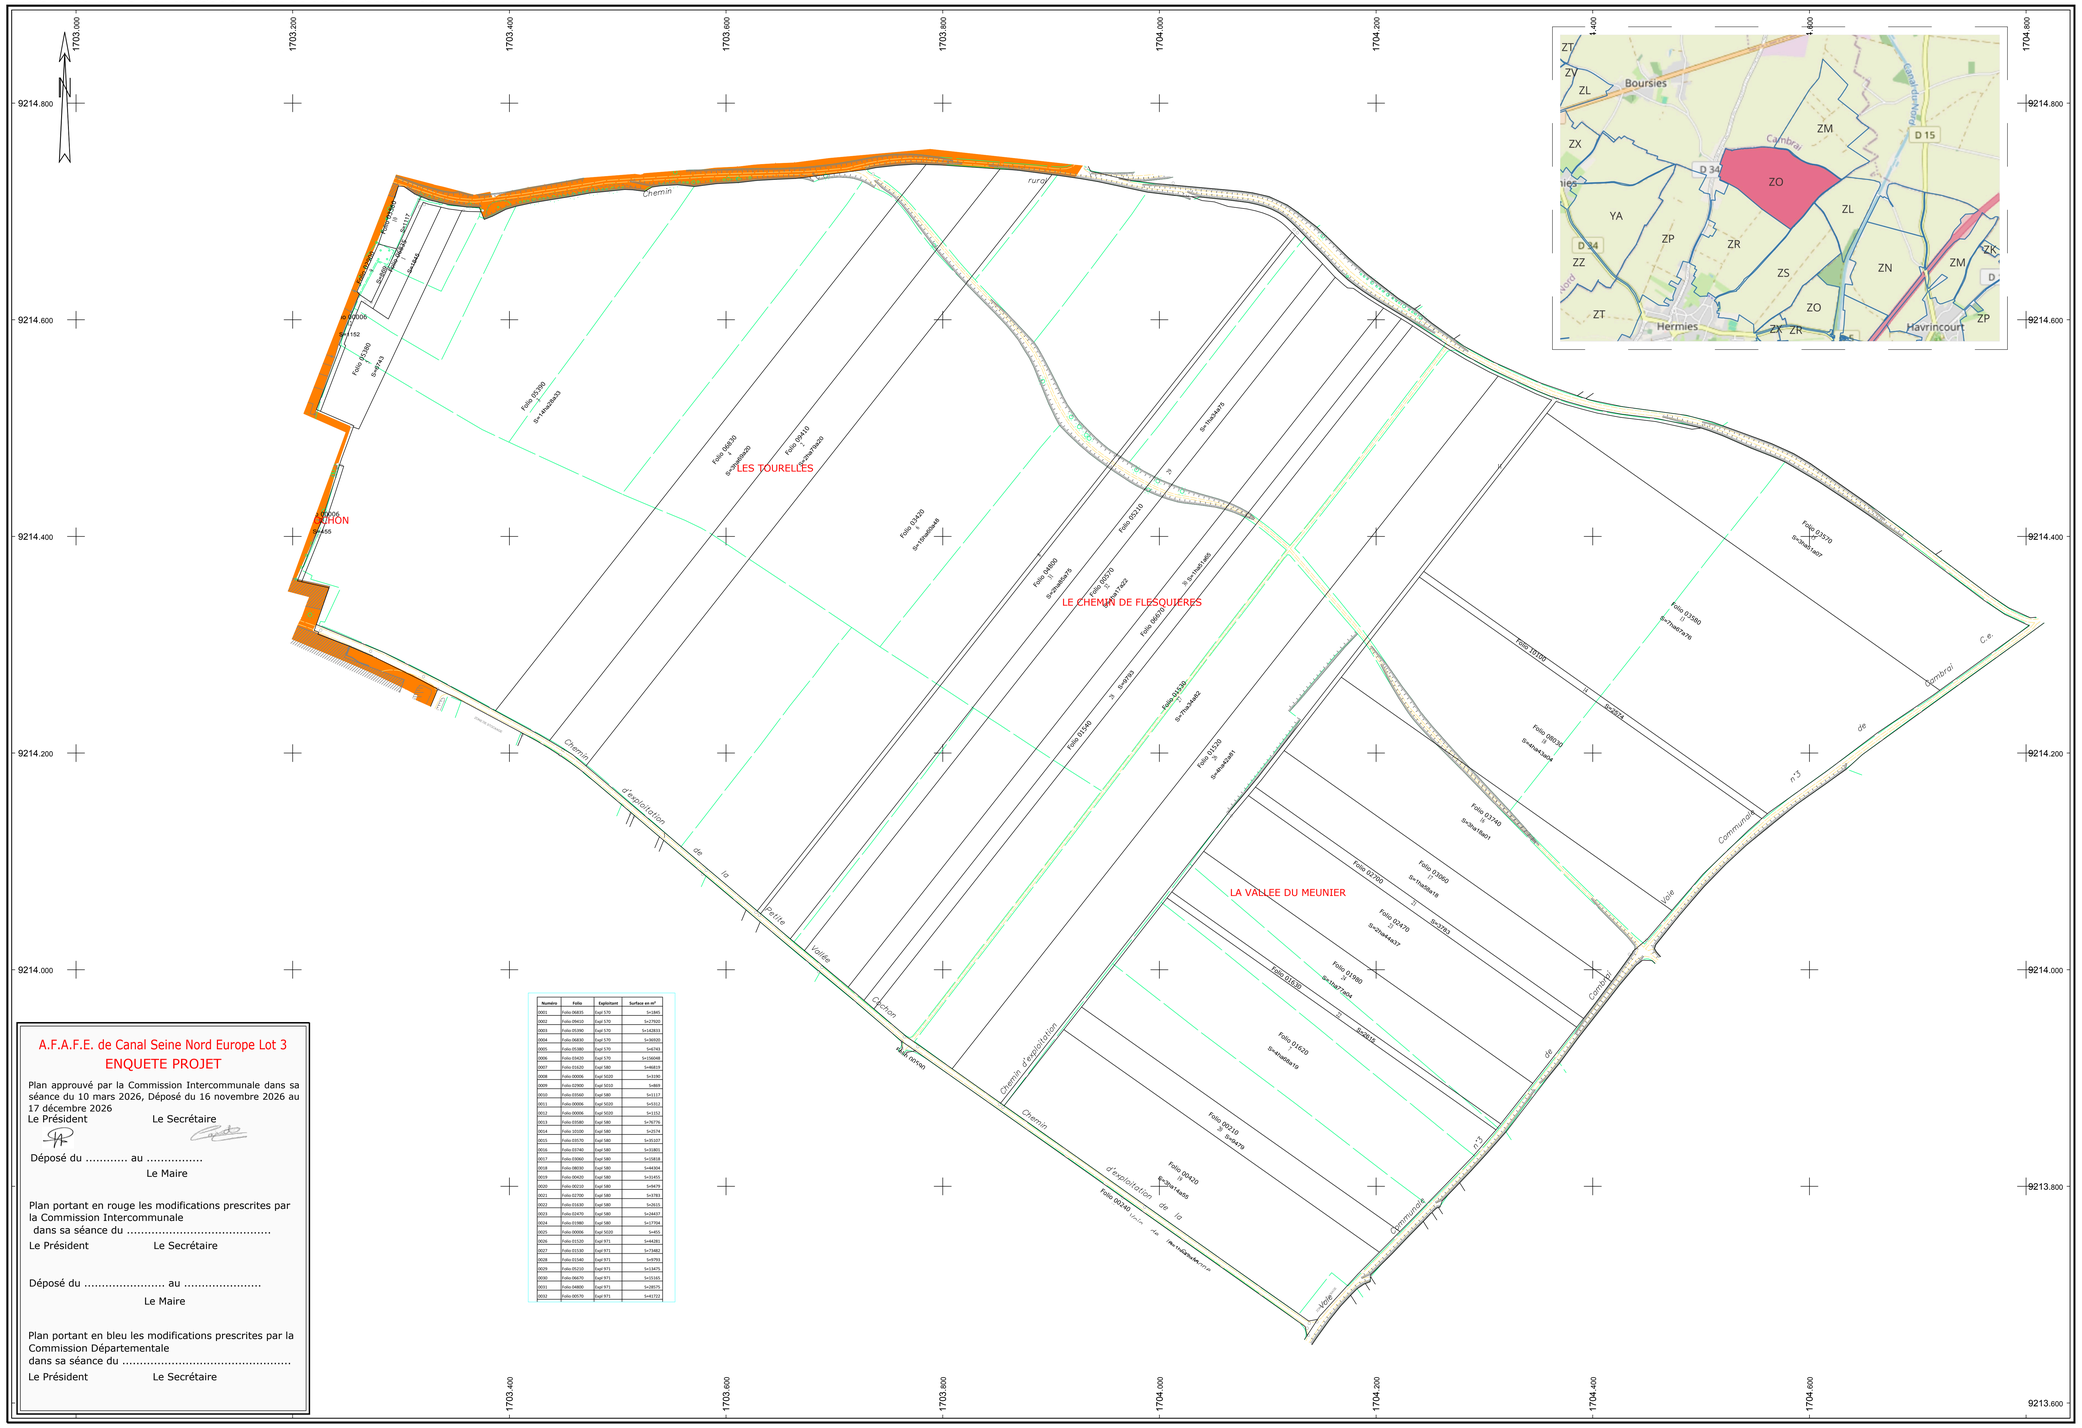

Numéro	Folio	Exploitant	Surface en m²
0001	Folio 06835	Expl 570	S=1985
0002	Folio 09410	Expl 570	S=27920
0003	Folio 05390	Expl 570	S=143833
0004	Folio 06830	Expl 570	S=36920
0005	Folio 05380	Expl 570	S=6743
0006	Folio 03420	Expl 570	S=156048
0007	Folio 01630	Expl 580	S=46813
0008	Folio 00006	Expl 5020	S=3190
0009	Folio 02900	Expl 5010	S=869
0010	Folio 03560	Expl 580	S=1117
0011	Folio 00006	Expl 5030	S=1013
0012	Folio 00006	Expl 5020	S=1153
0013	Folio 03580	Expl 580	S=76776
0014	Folio 10100	Expl 580	S=3174
0015	Folio 03570	Expl 580	S=10107
0016	Folio 03740	Expl 580	S=33801
0017	Folio 03960	Expl 580	S=10818
0018	Folio 08030	Expl 580	S=44004
0019	Folio 00420	Expl 580	S=31455
0020	Folio 00210	Expl 580	S=9479
0021	Folio 02700	Expl 580	S=3783
0022	Folio 01630	Expl 580	S=2631
0023	Folio 03470	Expl 580	S=24437
0024	Folio 01980	Expl 580	S=17704
0025	Folio 00006	Expl 5020	S=455
0026	Folio 01520	Expl 971	S=44281
0027	Folio 01530	Expl 971	S=73482
0028	Folio 01540	Expl 971	S=9793
0029	Folio 05210	Expl 971	S=13475
0030	Folio 06670	Expl 971	S=15165
0031	Folio 04800	Expl 571	S=28575
0032	Folio 00570	Expl 971	S=47252

A.F.A.F.E. de Canal Seine Nord Europe Lot 3
ENQUETE PROJET

Plan approuvé par la Commission Intercommunale dans sa séance du 10 mars 2026, Déposé du 16 novembre 2026 au 17 décembre 2026
Le Président Le Secrétaire

Déposé du ..... au .....
Le Maire

Plan portant en rouge les modifications prescrites par la Commission Intercommunale
dans sa séance du .....
Le Président Le Secrétaire

Déposé du ..... au .....
Le Maire

Plan portant en bleu les modifications prescrites par la Commission Départementale
dans sa séance du .....
Le Président Le Secrétaire

par Sébastien THIROUIN Géomètre Expert Agréé

ECHELLE 1/2000

HERMIES (62) ..... du No au No
Nos NON SITUES A LEUR ORDRE
Nos NON ATTRIBUES