
AMENAGEMENT FONCIER AGRICOLE FORESTIER ET ENVIRONNEMENTAL
Titre II du Livre 1er du Code Rural et de la Pêche Maritime

HERMIES (62)

SECTION ZS

Numéro	Folio	Exploitant	Surface en m²
0001	Folio 00600	Expl 5010	S=736
0002	Folio 10500	Expl 430	S=6805
0003	Folio 00130	Expl 5100	S=2744
0004	Folio 02820	Expl 5010	S=405
0005	Folio 00130	Expl 5010	S=1084
0006	Folio 02090	Expl 80	S=607
0007	Folio 09210	Expl 580	S=6860
0008	Folio 03560	Expl 580	S=11564
0009	Folio 03010	Expl 580	S=8505
0010	Folio 07440	Expl 580	S=18862
0011	Folio 02780	Expl 580	S=66055
0012	Folio 02780	Expl 558	S=5960
0013	Folio 03930	Expl 558	S=1446
0014	Folio 09820	Expl 80	S=4790
0015	Folio 10120	Expl 280	S=18309
0016	Folio 01460	Expl 280	S=4378
0017	Folio 06780	Expl 280	S=15067
0018	Folio 07960	Expl 1000	S=52322
0019	Folio 07580	Expl 860	S=186388
0020	Folio 03500	Expl 1170	S=15495
0021	Folio 03090	Expl 1170	S=77421
0022	Folio 10820	Expl 80	S=55014
0023	Folio 07530	Expl 80	S=3355
0024	Folio 02080	Expl 80	S=13403
0025	Folio 02070	Expl 80 C	S=3202
0026	Folio 02990	Expl 80 C	S=1152
0027	Folio 00240	Expl 80 C	S=20687
0028	Folio 02090	Expl 80 C	S=36604
0029	Folio 08020	Expl 80 C	S=2744
0030	Folio 01210	Expl 80 C	S=27241
0031	Folio 00420	Expl 80 C	S=1859
0032	Folio 01080	Expl 80 C	S=23856
0033	Folio 02100	Expl 80 C	S=18664
0034	Folio 04480	Expl 280	S=32969
0035	Folio 08720	Expl 280	S=8512
0036	Folio 09380	Expl 280	S=34022
0037	Folio 04500	Expl 280	S=19978
0038	Folio 06260	Expl 280	S=51221
0039	Folio 04475	Expl 280	S=11147
0040	Folio 08680	Expl 860	S=5053
0041	Folio 00240	Expl 280	S=4267
0042	Folio 07830	Expl 1000	S=14662
0043	Folio 10890	Expl 1000	S=21017
0044	Folio 00240	Expl 1800	S=7057
0045	Folio 05210	Expl 558	S=56783
0046	Folio 02090	Expl 80 C	S=3355
0047	Folio 09500	Expl 580	S=107800
0048	Folio 01880	Expl 1400	S=46001
0049	Folio 07550	Expl 860	S=19538
0050	Folio 09100	Expl 580	S=4967

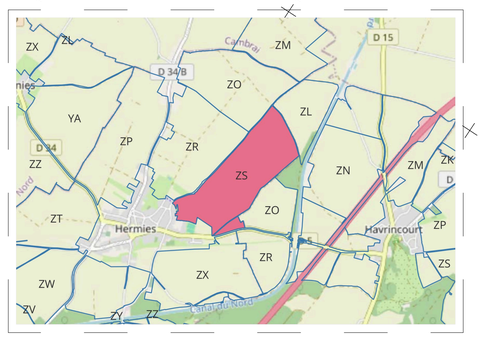

Commune
Chemin
d'exploitation
LA GARENNE
LE CHEMIN DE CAMBRAI
LA VALLEE D'HAVRINCOURT
LA VOIE GALOP
Vallée
d'Havrincourt
Arrière

A.F.A.F.E. de Canal Seine Nord Europe Lot 3
ENQUETE PROJET

Plan approuvé par la Commission Intercommunale dans sa séance du 10 mars 2026, Déposé du 16 novembre 2026 au 17 décembre 2026
Le Président Le Secrétaire

Déposé du ..... au .....
Le Maire

Plan portant en rouge les modifications prescrites par la Commission Intercommunale
dans sa séance du .....
Le Président Le Secrétaire

Déposé du ..... au .....
Le Maire

Plan portant en bleu les modifications prescrites par la Commission Départementale
dans sa séance du .....
Le Président Le Secrétaire

par Sébastien THIROUIN Géomètre Expert Agréé

ECHELLE 1/2000

HERMIES (62) ..... du No au No
Nos NON SITUES A LEUR ORDRE
Nos NON ATTRIBUES