

AMENAGEMENT FONCIER AGRICOLE FORESTIER ET ENVIRONNEMENTAL
Titre II du Livre 1er du Code Rural et de la Pêche Maritime

# HERMIES (62)

SECTION ZY

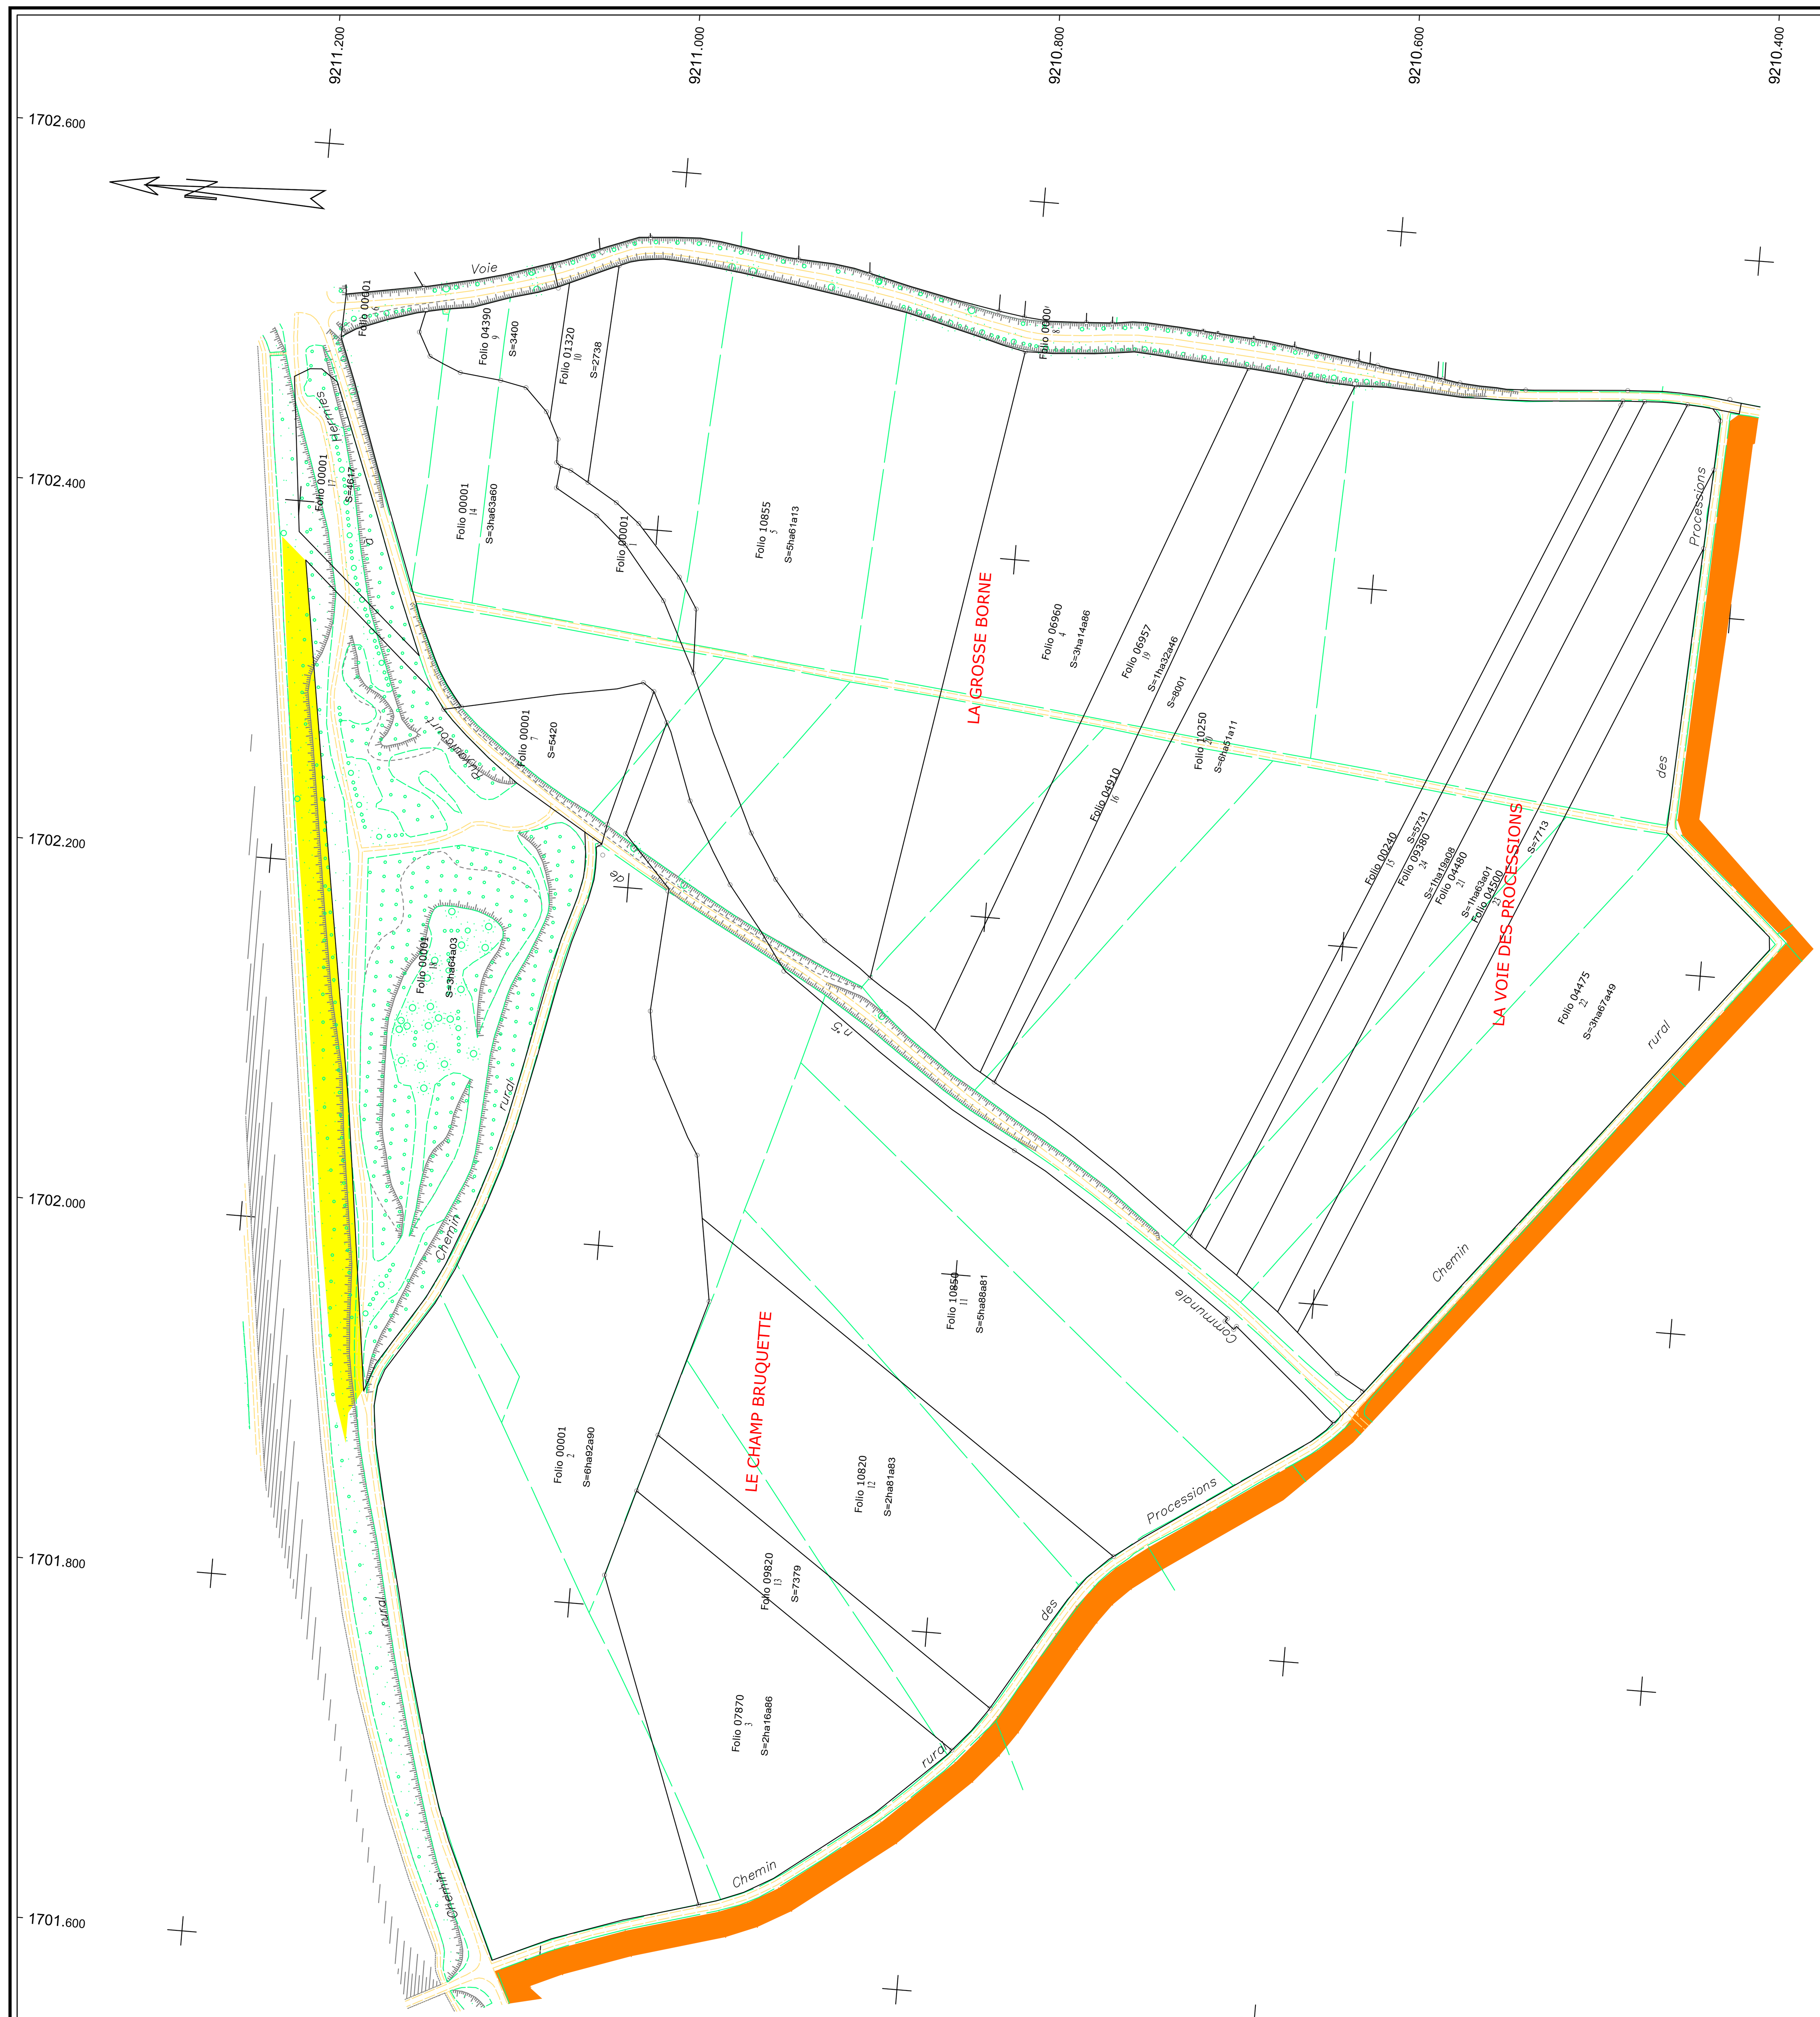


| Numéro | Folio | Exploitant | Surface en m² |
|---|---|---|---|
| 0001 | Folio 00001 | Expl 5000 | S=1657 |
| 0002 | Folio 00001 | Expl 5000 | S=69290 |
| 0003 | Folio 07870 | Expl 1039 | S=21686 |
| 0004 | Folio 06960 | Expl 760 | S=31486 |
| 0005 | Folio 10855 | Expl 1039 | S=56113 |
| 0006 | Folio 00001 | Expl 5000 | S=1829 |
| 0007 | Folio 00001 | Expl 5000 | S=5420 |
| 0008 | Folio 00006 | Expl 5500 | S=8681 |
| 0009 | Folio 04390 | Expl 149 | S=3400 |
| 0010 | Folio 01320 | Expl 149 | S=2738 |
| 0011 | Folio 10850 | Expl 1039 | S=58881 |
| 0012 | Folio 10820 | Expl 1039 | S=28183 |
| 0013 | Folio 09820 | Expl 1039 | S=7379 |
| 0014 | Folio 00001 | Expl 5000 | S=36360 |
| 0015 | Folio 00240 | Expl 280 | S=5731 |
| 0016 | Folio 04910 | Expl 760 | S=8001 |
| 0017 | Folio 00001 | Expl 5000 | S=4617 |
| 0018 | Folio 00001 | Expl 5000 | S=36403 |
| 0019 | Folio 06957 | Expl 760 | S=13246 |
| 0020 | Folio 10250 | Expl 1340 | S=65111 |
| 0021 | Folio 04480 | Expl 280 | S=16301 |
| 0022 | Folio 04475 | Expl 280 | S=36749 |
| 0023 | Folio 04500 | Expl 280 | S=7713 |
| 0024 | Folio 09380 | Expl 280 | S=11908 |

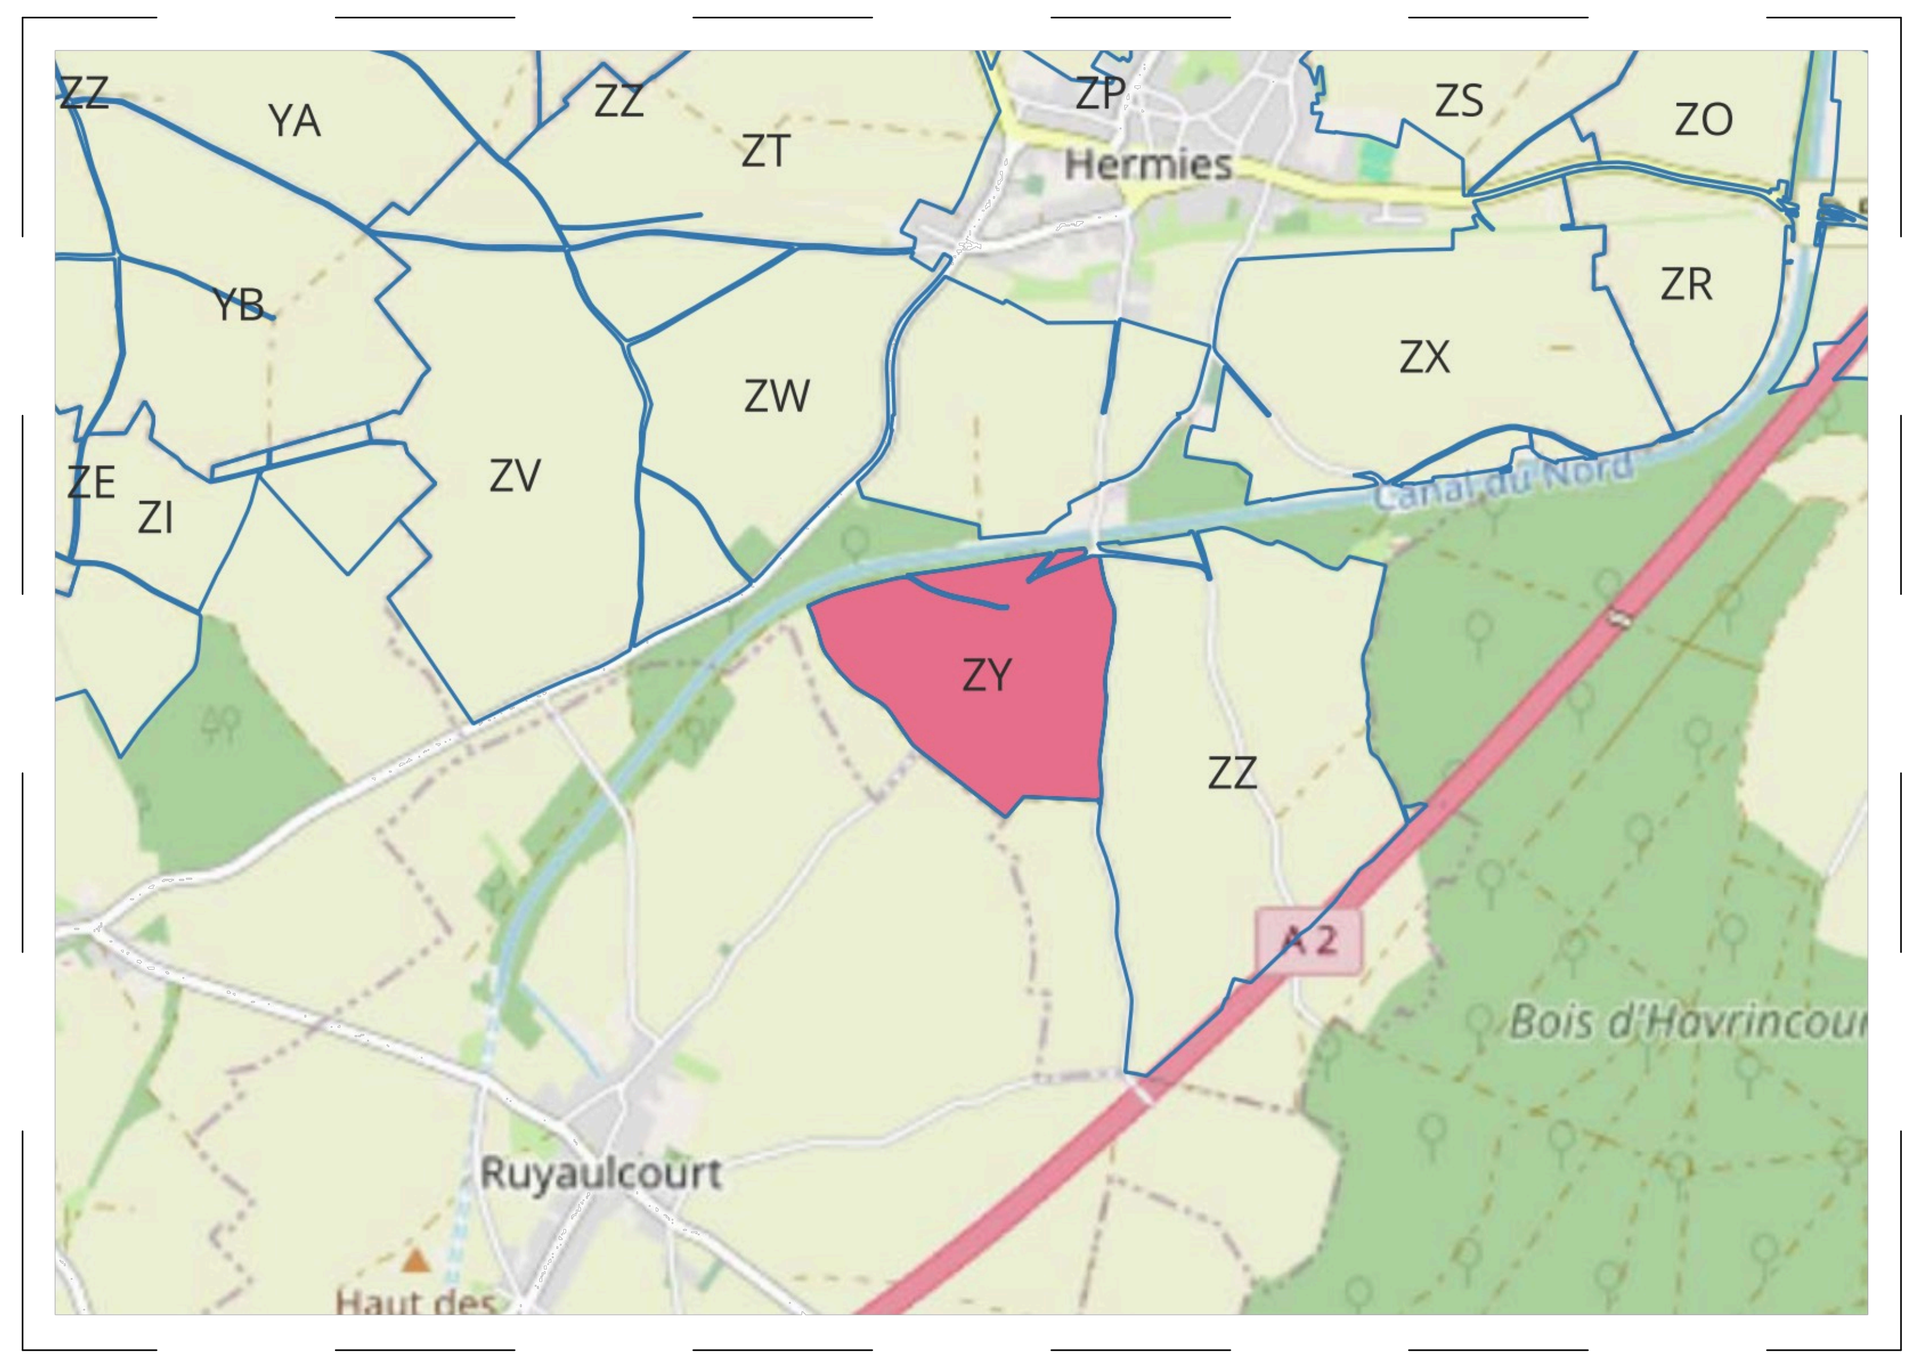


A.F.A.F.E. de Canal Seine Nord Europe Lot 3
ENQUETE PROJET

Plan approuvé par la Commission Intercommunale dans sa séance du 10 mars 2026, Déposé du 16 novembre 2026 au 17 décembre 2026
Le Président Le Secrétaire

Déposé du ............ au ................
Le Maire

Plan portant en rouge les modifications prescrites par la Commission Intercommunale
dans sa séance du ........................................
Le Président Le Secrétaire

Déposé du ...................... au ......................
Le Maire

Plan portant en bleu les modifications prescrites par la Commission Départementale
dans sa séance du ..............................................
Le Président Le Secrétaire

ECHELLE 1/2000

par Sébastien THIROUIN Géomètre Expert Agréé

HERMIES (62) ...... du No au No
Nos NON SITUES A LEUR ORDRE
Nos NON ATTRIBUES