
AMENAGEMENT FONCIER AGRICOLE FORESTIER ET ENVIRONNEMENTAL
Titre II du Livre 1er du Code Rural et de la Pêche Maritime

LAGNICOURT-MARCEL (62)

SECTION ZK

Numéro	Folio	Exploitant	Surface en m²
0001	Folio-06090	Expl 460	5e459
0002	Folio-06630	Expl 425	5e4520
0003	Folio-05400	Expl 5000	5e38935
0004	Folio-09490	Expl 380	5e23229
0005	Folio-05710	Expl 450	5e4361
0006	Folio-04720	Expl 500	5e50335
0007	Folio-09006	Expl 5010	5e411
0008	Folio-00880	Expl 5000	5e52835
0009	Folio-03605	Expl 425	5e11100
0010	Folio-03720	Expl 425	5e14683
0011	Folio-07190	Expl 425	5e12222
0012	Folio-06660	Expl 425	5e38949
0013	Folio-02030	Expl 450	5e8185
0014	Folio-05780	Expl 450	5e2181
0015	Folio-02160	Expl 450	5e16300
0016	Folio-05710	Expl 450	5e51957
0017	Folio-02225	Expl 1185	5e41445
0018	Folio-02230	Expl 1185	5e1812
0019	Folio-02230	Expl 1185	5e2711
0020	Folio-01910	Expl 1235	5e66615
0021	Folio-01900	Expl 1235	5e7420
0022	Folio-01750	Expl 1410	5e20960
0023	Folio-01890	Expl 1235	5e24936
0024	Folio-06420	Expl 425	5e4930
0025	Folio-04560	Expl 425	5e5103
0026	Folio-06880	Expl 425	5e3682
0027	Folio-07180	Expl 425	5e4857
0028	Folio-08260	Expl 425	5e4771
0029	Folio-02230	Expl 1185	5e36230
0030	Folio-06910	Expl 1235	5e57572
0031	Folio-02160	Expl 1410	5e57576
0032	Folio-06000	Expl 1410	5e11587
0033	Folio-04420	Expl 1410	5e41764
0034	Folio-09370	Expl 1410	5e16012
0035	Folio-08160	Expl 1410	5e17716
0036	Folio-08910	Expl 1410	5e31115
0037	Folio-03600	Expl 1410	5e89955
0038	Folio-08160	Expl 1410	5e16672
0039	Folio-03450	Expl 1185	5e27380
0040	Folio-01290	Expl 1185	5e8202

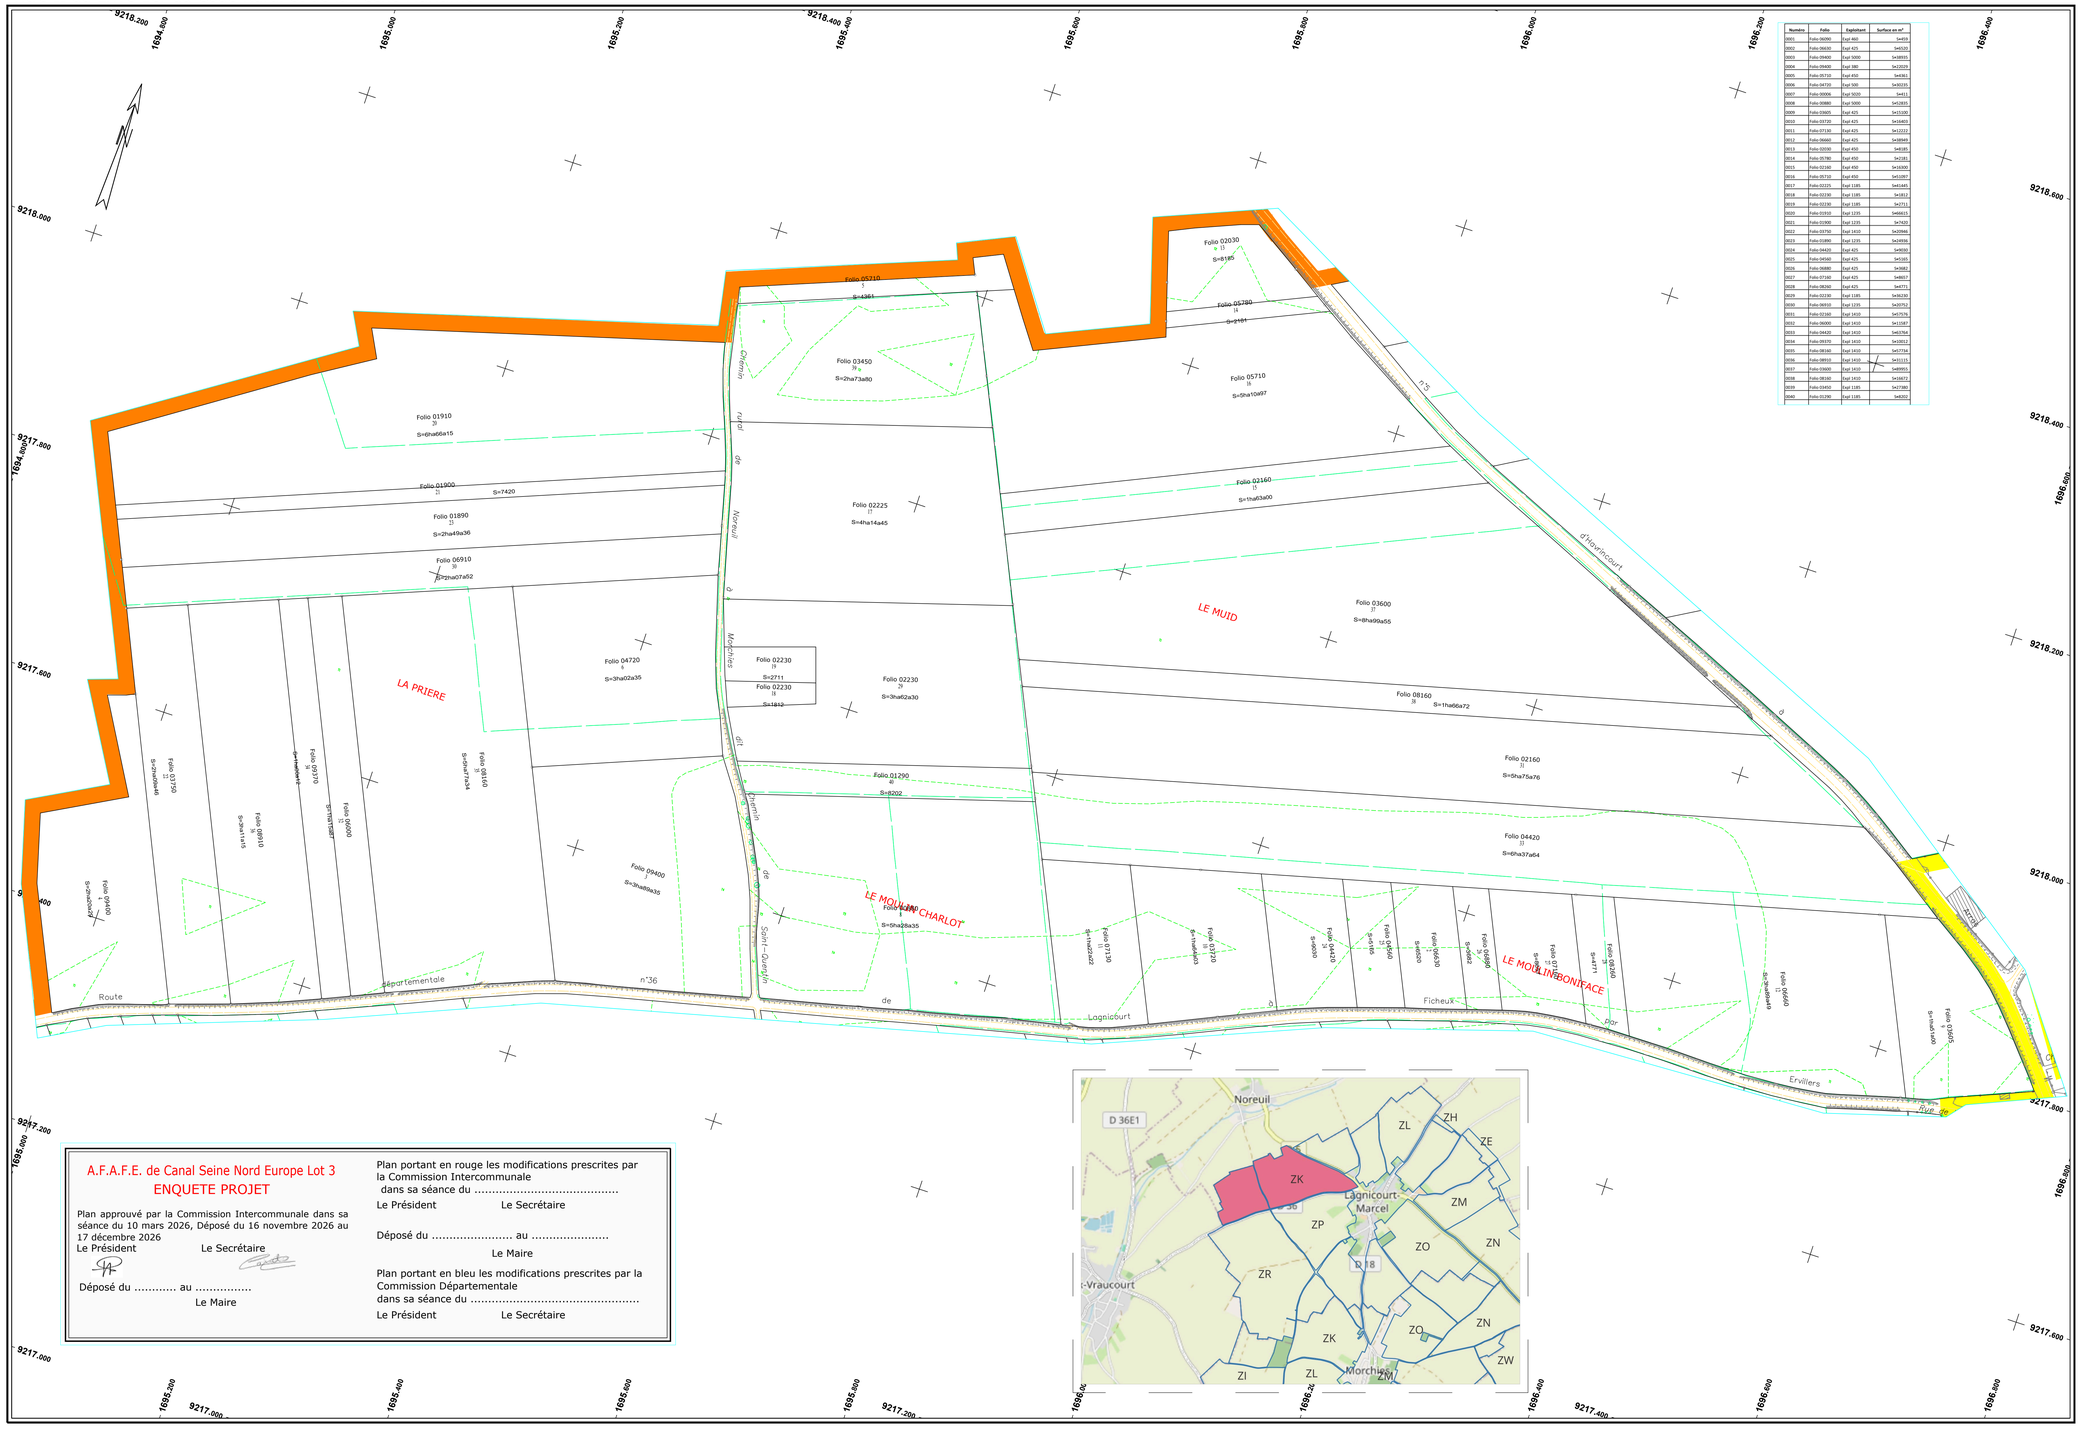

A.F.A.F.E. de Canal Seine Nord Europe Lot 3
ENQUETE PROJET

Plan approuvé par la Commission Intercommunale dans sa séance du 10 mars 2026, Déposé du 16 novembre 2026 au 17 décembre 2026
Le Président Le Secrétaire

Déposé du ..... au .....
Le Maire

Plan portant en rouge les modifications prescrites par la Commission Intercommunale
dans sa séance du .....
Le Président Le Secrétaire

Déposé du ..... au .....
Le Maire

Plan portant en bleu les modifications prescrites par la Commission Départementale
dans sa séance du .....
Le Président Le Secrétaire

ECHELLE 1/2000

par Sébastien THIROUIN Géomètre Expert Agréé

LAGNICOURT-MARCEL (62) ..... du No au No
Nos NON SITUES A LEUR ORDRE
Nos NON ATTRIBUES