AMENAGEMENT FONCIER AGRICOLE FORESTIER ET ENVIRONNEMENTAL
Titre II du Livre 1er du Code Rural et de la Pêche Maritime

LAGNICOURT-MARCEL (62)

SECTION ZO

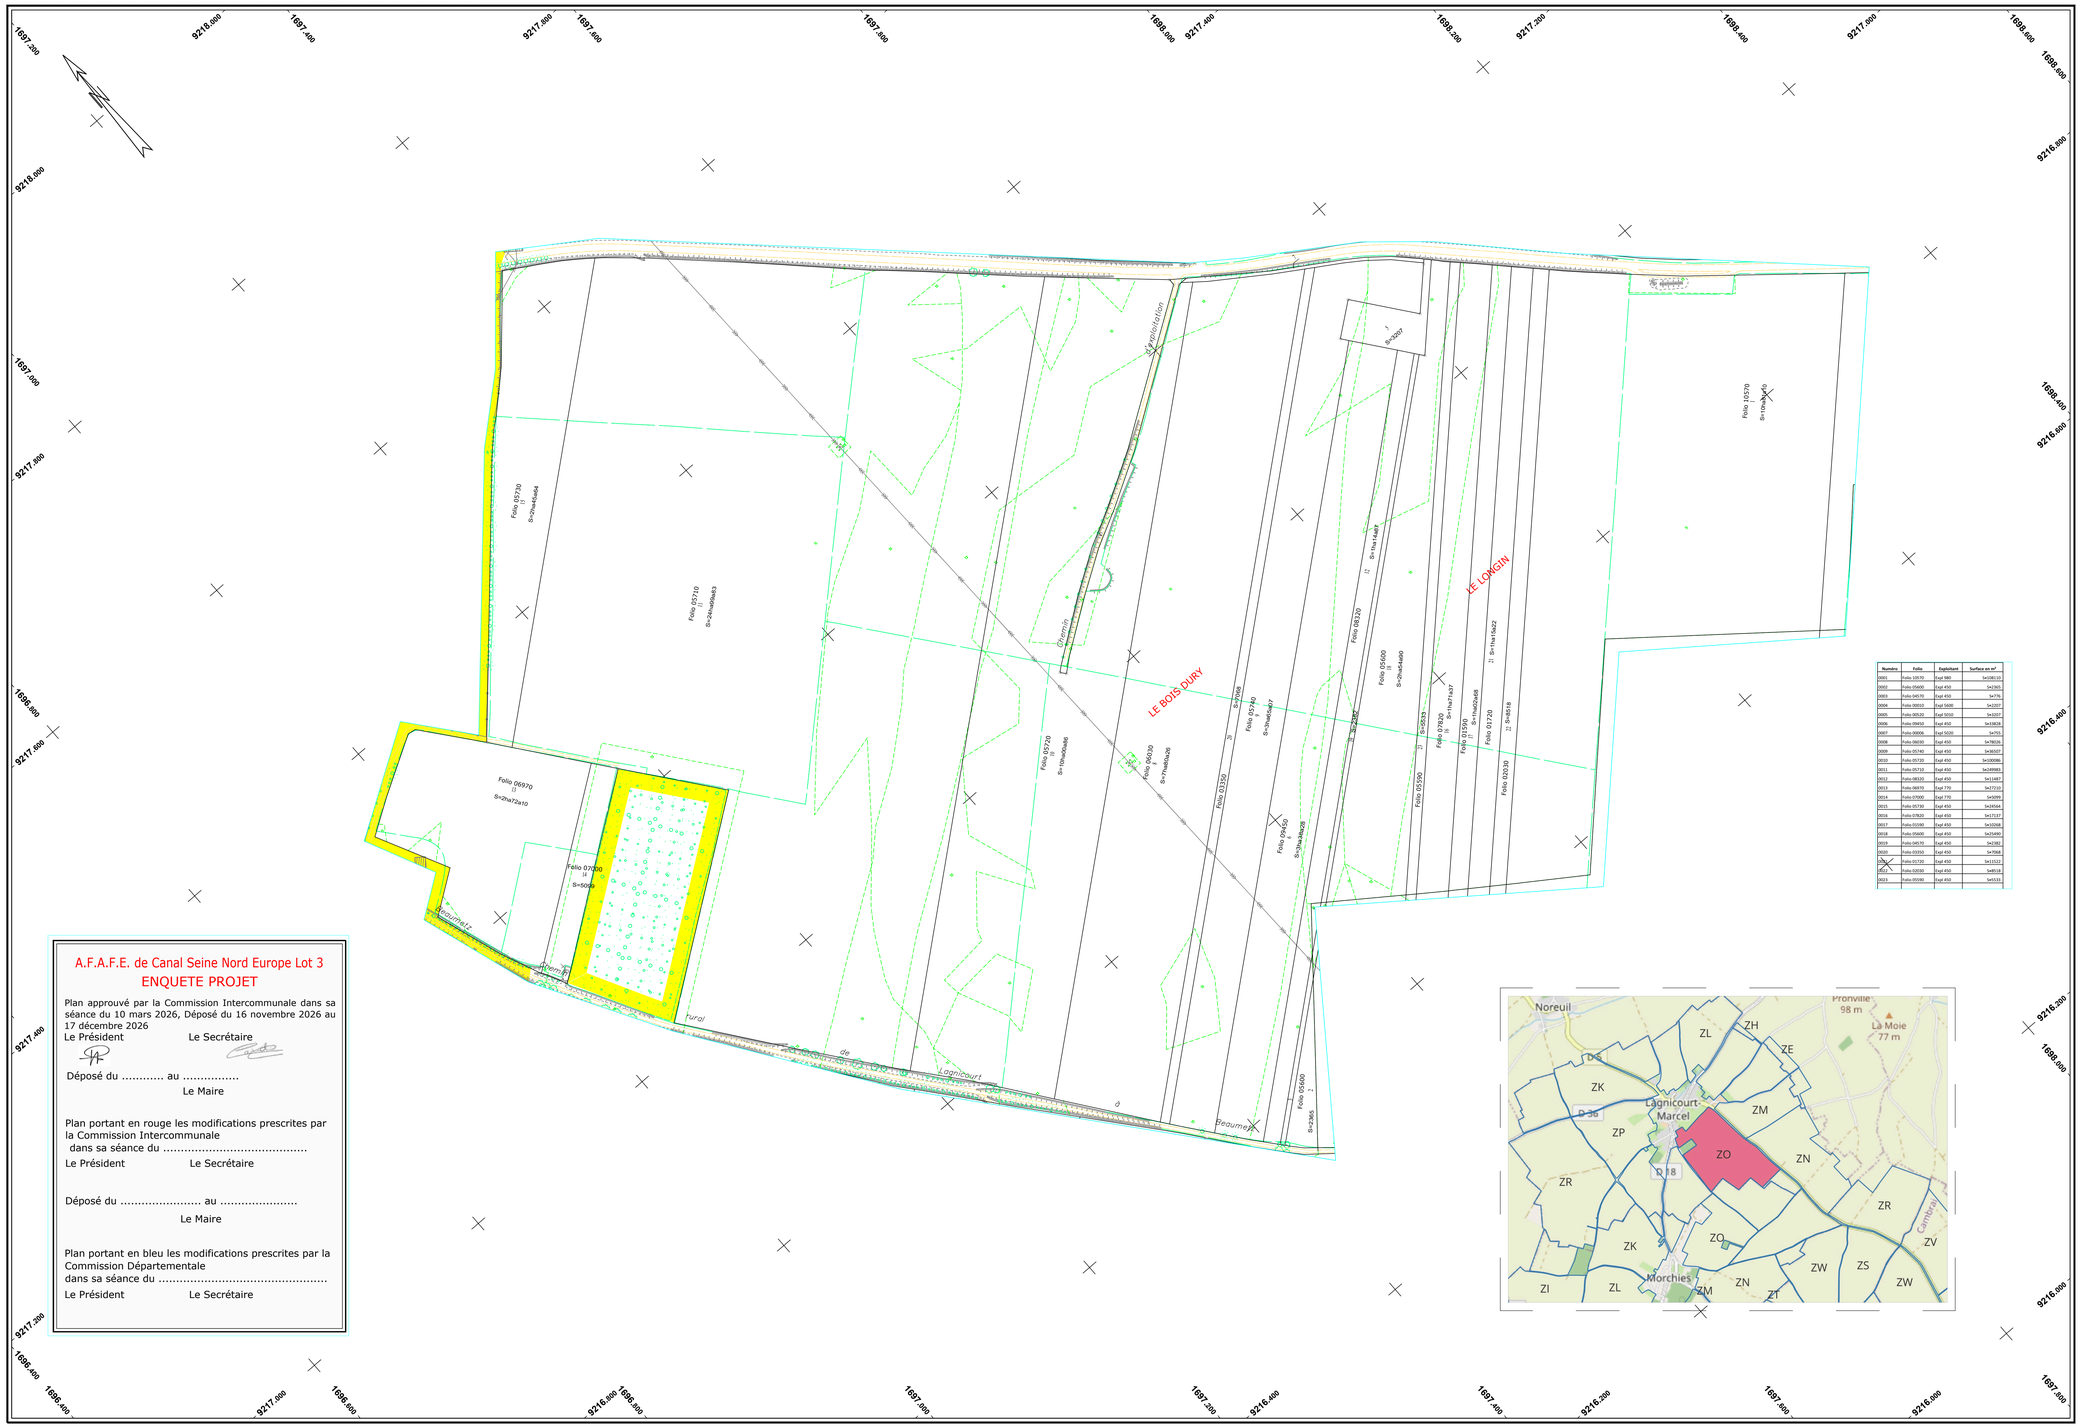

Numéro	Folio	Exploitant	Surface en m²
0001	Folio 10570	Expl 980	5e108110
0002	Folio 05600	Expl 450	5e2385
0003	Folio 04570	Expl 450	5e776
0004	Folio 00010	Expl 5030	5e2207
0005	Folio 00520	Expl 5010	5e3207
0006	Folio 09450	Expl 450	5e10828
0007	Folio 00006	Expl 5030	5e701
0008	Folio 06030	Expl 450	5e78035
0009	Folio 05740	Expl 450	5e30207
0010	Folio 05720	Expl 450	5e100986
0011	Folio 05710	Expl 450	5e269681
0012	Folio 08320	Expl 450	5e11887
0013	Folio 06970	Expl 770	5e17210
0014	Folio 07800	Expl 770	5e4285
0015	Folio 05730	Expl 450	5e24564
0016	Folio 07820	Expl 450	5e17127
0017	Folio 01590	Expl 450	5e10368
0018	Folio 09600	Expl 450	5e25490
0019	Folio 04570	Expl 450	5e2382
0020	Folio 03550	Expl 450	5e7068
0021	Folio 01720	Expl 450	5e11522
0022	Folio 02030	Expl 450	5e6018
0023	Folio 05590	Expl 450	5e5233

A.F.A.F.E. de Canal Seine Nord Europe Lot 3
ENQUETE PROJET

Plan approuvé par la Commission Intercommunale dans sa séance du 10 mars 2026, Déposé du 16 novembre 2026 au 17 décembre 2026
Le Président Le Secrétaire

Déposé du ..... au .....
Le Maire

Plan portant en rouge les modifications prescrites par la Commission Intercommunale
dans sa séance du .....
Le Président Le Secrétaire

Déposé du ..... au .....
Le Maire

Plan portant en bleu les modifications prescrites par la Commission Départementale
dans sa séance du .....
Le Président Le Secrétaire

ECHELLE 1/2000

par Sébastien THIROUIN Géomètre Expert Agréé

LAGNICOURT-MARCEL (62) ..... du No au No
Nos NON SITUES A LEUR ORDRE
Nos NON ATTRIBUES