
AMENAGEMENT FONCIER AGRICOLE FORESTIER ET ENVIRONNEMENTAL
Titre II du Livre 1er du Code Rural et de la Pêche Maritime

LAGNICOURT-MARCEL (62)

SECTION ZM

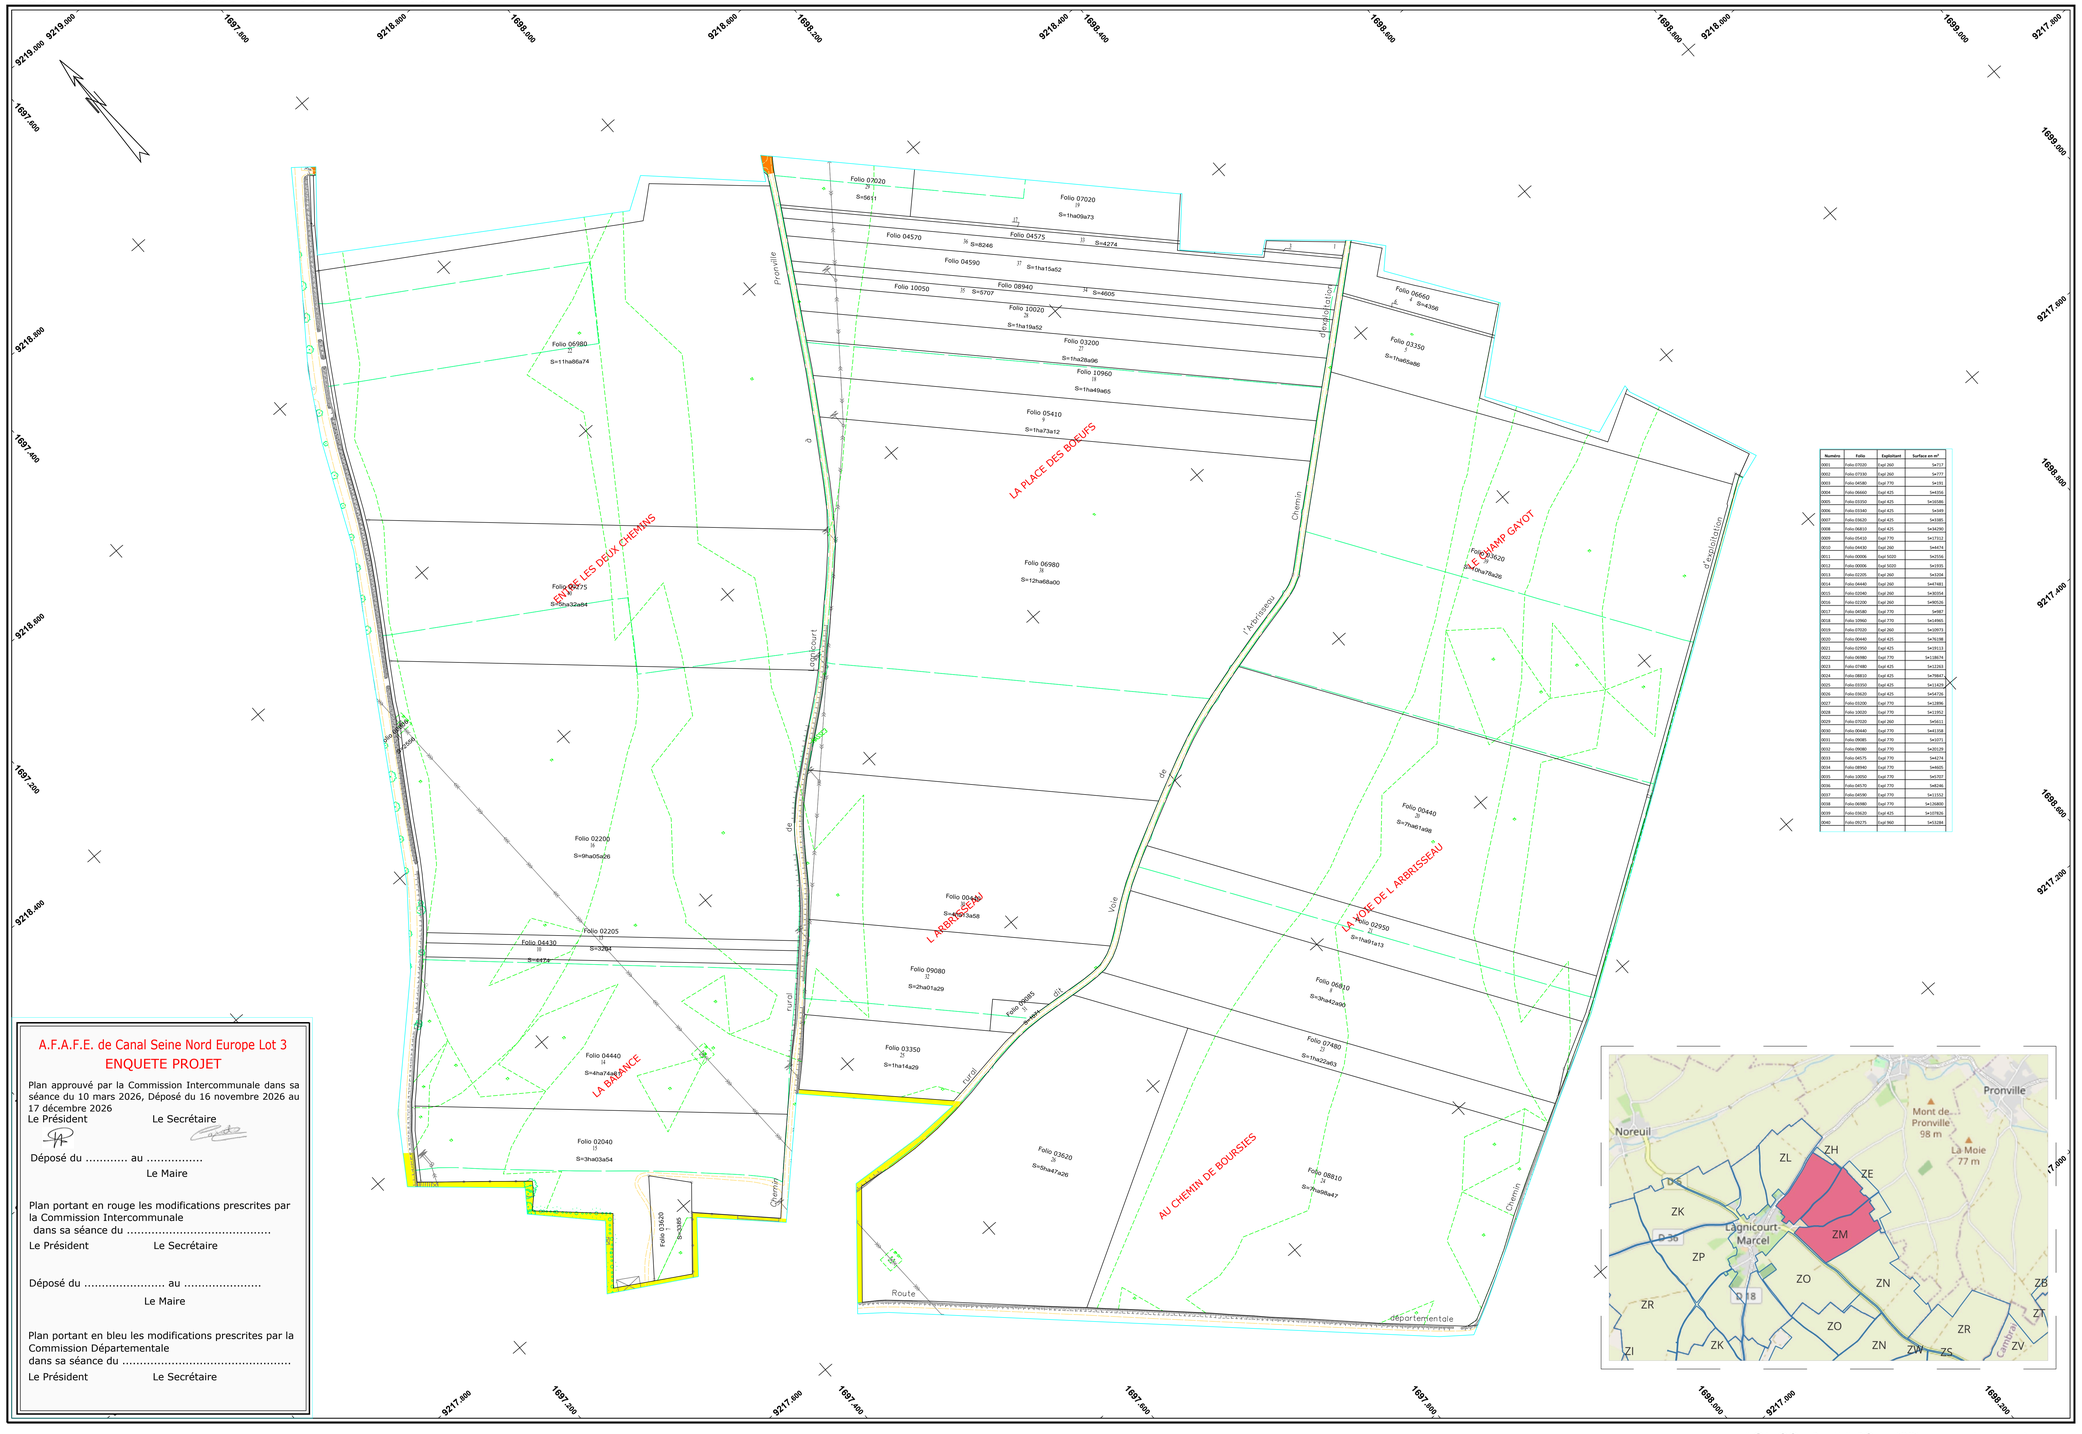

Numéro	Folio	Exploitant	Surface en m²
0001	Folio 07020	Expl 260	1e717
0002	Folio 07330	Expl 260	1e772
0003	Folio 04580	Expl 770	1e191
0004	Folio 06660	Expl 425	1e4356
0005	Folio 03350	Expl 425	1e16586
0006	Folio 03340	Expl 425	1e5489
0007	Folio 03630	Expl 425	1e1585
0008	Folio 06810	Expl 425	1e42490
0009	Folio 05410	Expl 770	1e17310
0010	Folio 04430	Expl 260	1e4474
0011	Folio 00004	Expl 5020	1e3156
0012	Folio 00006	Expl 5020	1e1695
0013	Folio 02205	Expl 260	1e3204
0014	Folio 04440	Expl 260	1e47481
0015	Folio 01040	Expl 260	1e30164
0016	Folio 02200	Expl 260	1e90526
0017	Folio 04580	Expl 770	1e480
0018	Folio 10960	Expl 770	1e14985
0019	Folio 07020	Expl 260	1e10973
0020	Folio 00440	Expl 425	1e76198
0021	Folio 01950	Expl 425	1e19113
0022	Folio 06980	Expl 770	1e138674
0023	Folio 07480	Expl 425	1e12263
0024	Folio 08810	Expl 425	1e73841
0025	Folio 03350	Expl 425	1e11459
0026	Folio 03630	Expl 425	1e54726
0027	Folio 03200	Expl 770	1e12896
0028	Folio 10020	Expl 770	1e11992
0029	Folio 07020	Expl 260	1e56111
0030	Folio 00440	Expl 770	1e61358
0031	Folio 09085	Expl 770	1e1071
0032	Folio 09080	Expl 770	1e30128
0033	Folio 04575	Expl 770	1e4274
0034	Folio 08940	Expl 770	1e4805
0035	Folio 10050	Expl 770	1e1707
0036	Folio 04570	Expl 770	1e8246
0037	Folio 04590	Expl 770	1e11551
0038	Folio 06980	Expl 770	1e136800
0039	Folio 03620	Expl 425	1e107926
0040	Folio 09275	Expl 960	1e53284

A.F.A.F.E. de Canal Seine Nord Europe Lot 3
ENQUETE PROJET

Plan approuvé par la Commission Intercommunale dans sa séance du 10 mars 2026, Déposé du 16 novembre 2026 au 17 décembre 2026
Le Président Le Secrétaire

Déposé du ..... au .....
Le Maire

Plan portant en rouge les modifications prescrites par la Commission Intercommunale
dans sa séance du .....
Le Président Le Secrétaire

Déposé du ..... au .....
Le Maire

Plan portant en bleu les modifications prescrites par la Commission Départementale
dans sa séance du .....
Le Président Le Secrétaire

ECHELLE 1/2000

par Sébastien THIROUIN Géomètre Expert Agréé

LAGNICOURT-MARCEL (62) ..... du No au No
Nos NON SITUES A LEUR ORDRE
Nos NON ATTRIBUES