
AMENAGEMENT FONCIER AGRICOLE FORESTIER ET ENVIRONNEMENTAL
Titre II du Livre 1er du Code Rural et de la Pêche Maritime

LEBUCQUIERE (62)

SECTION ZH

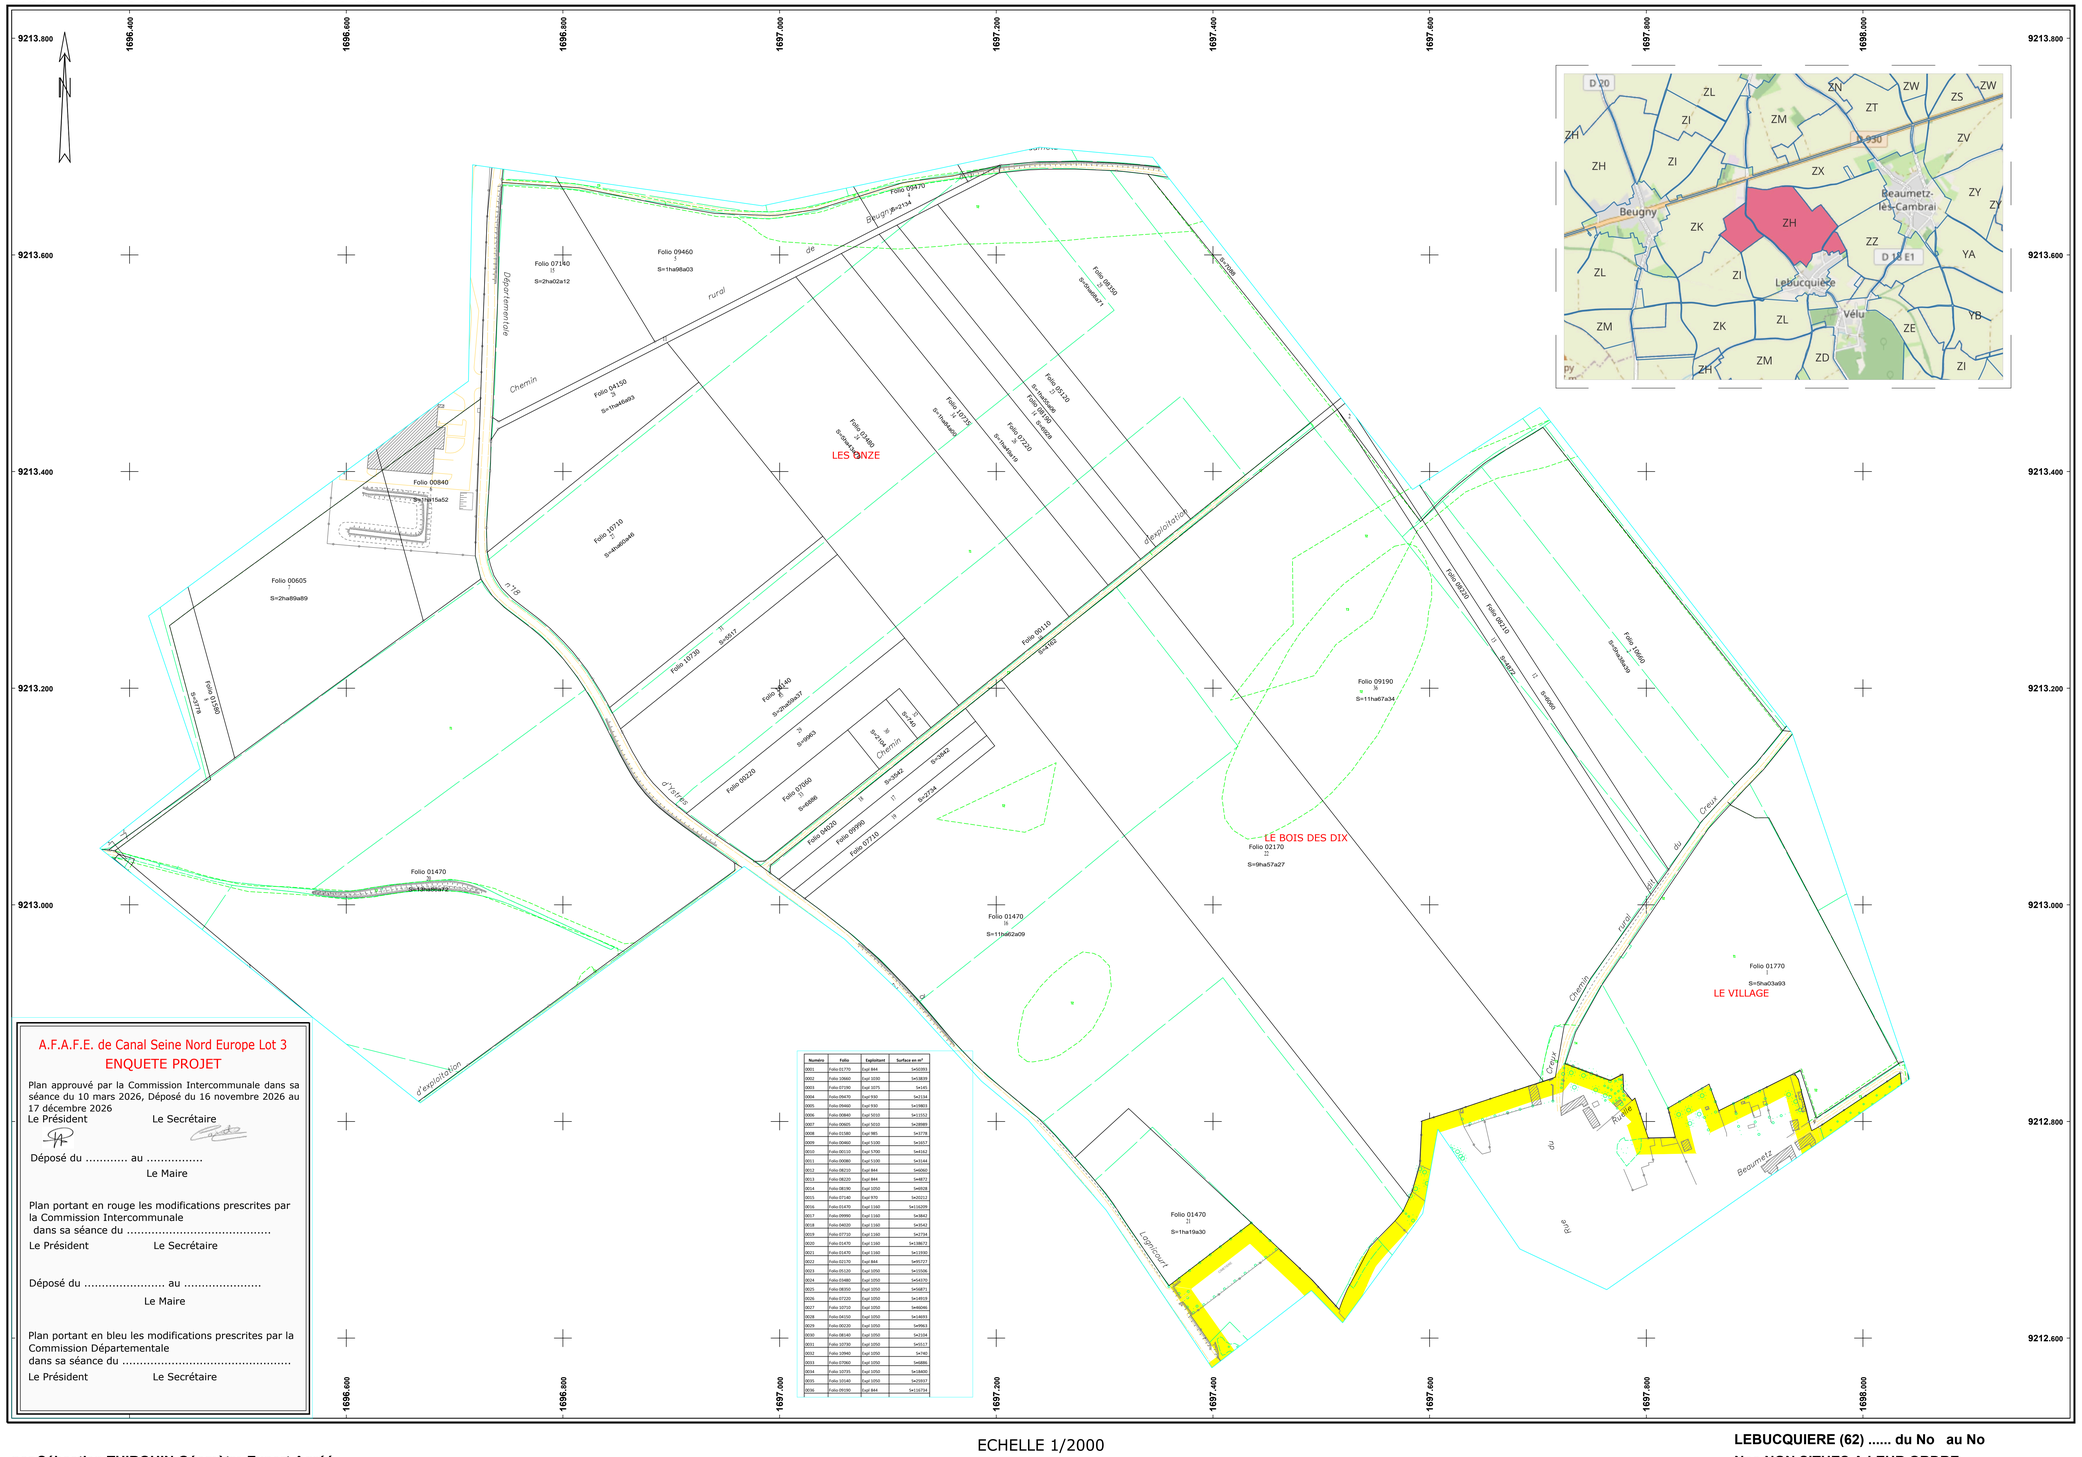

Numéro	Folio	Exploitant	Surface en m²
0001	Folio 01770	Expl 844	S=50393
0002	Folio 10960	Expl 1050	S=53859
0003	Folio 07190	Expl 1075	S=145
0004	Folio 09470	Expl 930	S=2134
0005	Folio 09460	Expl 930	S=59801
0006	Folio 00840	Expl 5010	S=11552
0007	Folio 00605	Expl 5010	S=28989
0008	Folio 01580	Expl 985	S=2778
0009	Folio 00960	Expl 5100	S=3057
0010	Folio 00110	Expl 5700	S=4162
0011	Folio 00080	Expl 5100	S=3144
0012	Folio 08210	Expl 844	S=6060
0013	Folio 08220	Expl 844	S=4872
0014	Folio 08190	Expl 1050	S=6928
0015	Folio 07140	Expl 970	S=30212
0016	Folio 01470	Expl 1160	S=116209
0017	Folio 09990	Expl 1160	S=3062
0018	Folio 04030	Expl 1160	S=3543
0019	Folio 07720	Expl 1160	S=2734
0020	Folio 01470	Expl 1160	S=138672
0021	Folio 01470	Expl 1160	S=11930
0022	Folio 02170	Expl 844	S=97227
0023	Folio 05120	Expl 1050	S=57206
0024	Folio 03980	Expl 1050	S=54370
0025	Folio 08350	Expl 1050	S=56871
0026	Folio 07200	Expl 1050	S=14953
0027	Folio 10710	Expl 1050	S=46046
0028	Folio 06150	Expl 1050	S=14893
0029	Folio 00220	Expl 1050	S=9063
0030	Folio 08140	Expl 1050	S=2104
0031	Folio 03730	Expl 1050	S=55117
0032	Folio 10940	Expl 1050	S=745
0033	Folio 07060	Expl 1050	S=6886
0034	Folio 10735	Expl 1050	S=34800
0035	Folio 10540	Expl 1050	S=20937
0036	Folio 09190	Expl 844	S=118734

A.F.A.F.E. de Canal Seine Nord Europe Lot 3
ENQUETE PROJET

Plan approuvé par la Commission Intercommunale dans sa séance du 10 mars 2026, Déposé du 16 novembre 2026 au 17 décembre 2026
Le Président Le Secrétaire

Déposé du ..... au .....
Le Maire

Plan portant en rouge les modifications prescrites par la Commission Intercommunale
dans sa séance du .....
Le Président Le Secrétaire

Déposé du ..... au .....
Le Maire

Plan portant en bleu les modifications prescrites par la Commission Départementale
dans sa séance du .....
Le Président Le Secrétaire

ECHELLE 1/2000

par Sébastien THIROUIN Géomètre Expert Agréé

LEBUCQUIERE (62) ..... du No au No
Nos NON SITUES A LEUR ORDRE
Nos NON ATTRIBUES