AMENAGEMENT FONCIER AGRICOLE FORESTIER ET ENVIRONNEMENTAL
Titre II du Livre 1er du Code Rural et de la Pêche Maritime

LEBUCQUIERE (62)

SECTION ZL

A.F.A.F.E. de Canal Seine Nord Europe Lot 3
ENQUETE PROJET


Plan approuvé par la Commission Intercommunale dans sa séance du 10 mars 2026, Déposé du 16 novembre 2026 au 17 décembre 2026
Le Président Le Secrétaire

Déposé du ..... au .....
Le Maire

Plan portant en rouge les modifications prescrites par la Commission Intercommunale
dans sa séance du .....
Le Président Le Secrétaire

Déposé du ..... au .....
Le Maire

Plan portant en bleu les modifications prescrites par la Commission Départementale
dans sa séance du .....
Le Président Le Secrétaire

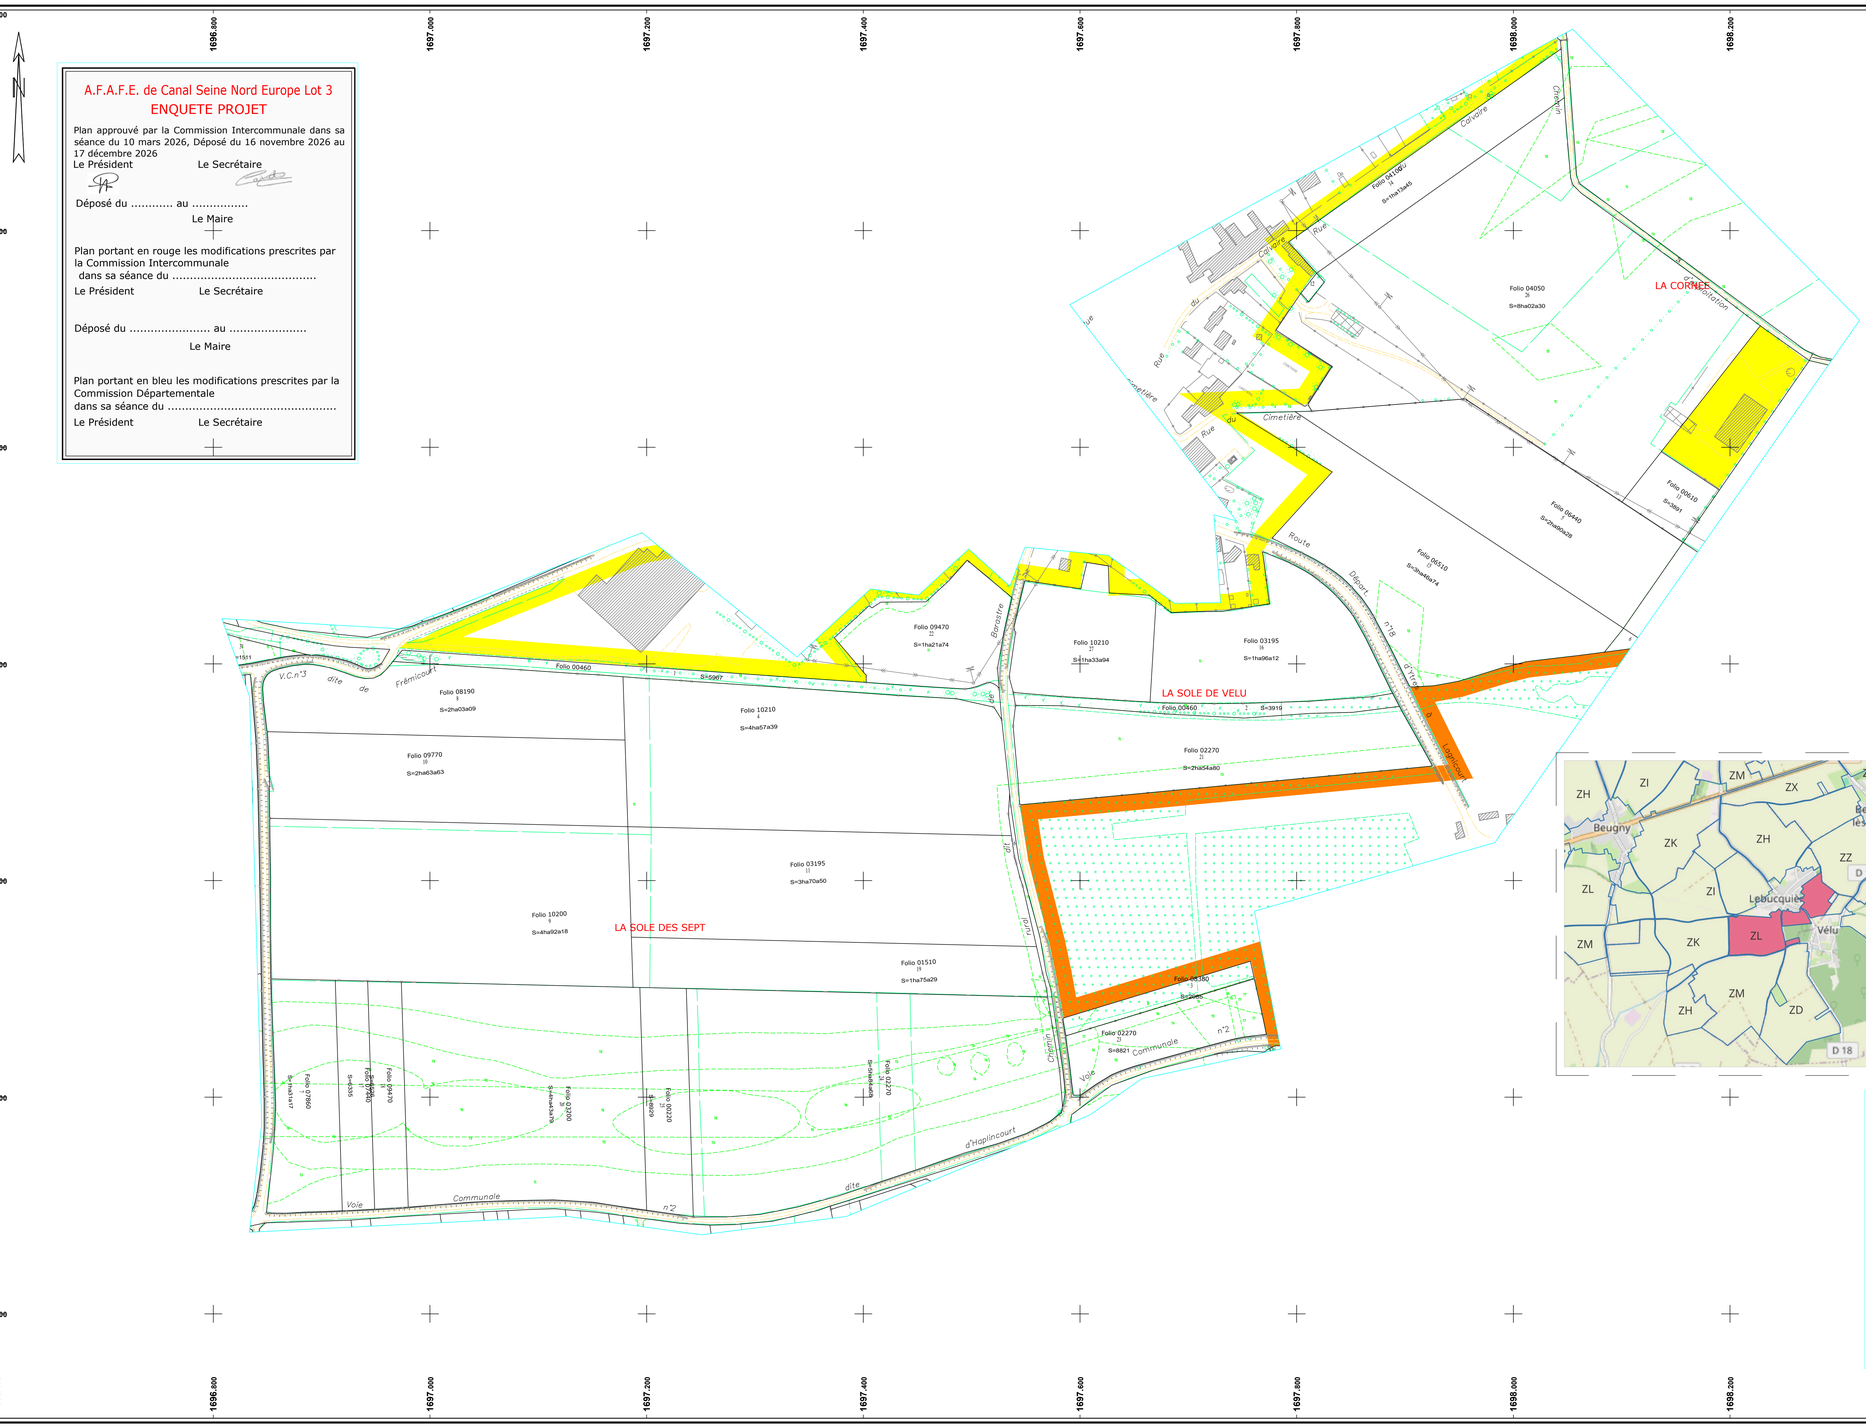

Numéro	Folio	Exploitant	Surface en m²
0001	Folio 00460	Expl 5700	5e5967
0002	Folio 00480	Expl 5010	5e3919
0003	Folio 08380	Expl 5010	5e2985
0004	Folio 10210	Expl 470	5e65739
0005	Folio 06440	Expl 470	5e29028
0006	Folio 00006	Expl 5020	5e1007
0007	Folio 07860	Expl 620	5e13117
0008	Folio 08190	Expl 470	5e20588
0009	Folio 10200	Expl 470	5e85218
0010	Folio 09770	Expl 470	5e26365
0011	Folio 03195	Expl 470	5e57050
0012	Folio 09810	Expl 5010	5e352
0013	Folio 06510	Expl 440	5e3895
0014	Folio 04100	Expl 440	5e11345
0015	Folio 06510	Expl 470	5e36574
0016	Folio 01595	Expl 470	5e19012
0017	Folio 07440	Expl 620	5e6335
0018	Folio 09470	Expl 5010	5e6326
0019	Folio 01510	Expl 470	5e17576
0020	Folio 03200	Expl 930	5e43179
0021	Folio 02270	Expl 1040	5e25480
0022	Folio 09470	Expl 930	5e22176
0023	Folio 02270	Expl 1040	5e58468
0024	Folio 02270	Expl 1040	5e58468
0025	Folio 00220	Expl 930	5e8828
0026	Folio 04050	Expl 440	5e80230
0027	Folio 10210	Expl 470	5e13394
0028	Folio 00110	Expl 5100	5e2410

ECHELLE 1/2000

par Sébastien THIROUIN Géomètre Expert Agréé

LEBUCQUIERE (62) ..... du No au No
Nos NON SITUES A LEUR ORDRE
Nos NON ATTRIBUES