
AMENAGEMENT FONCIER AGRICOLE FORESTIER ET ENVIRONNEMENTAL
Titre II du Livre 1er du Code Rural et de la Pêche Maritime

MORCHIES (62)

SECTION ZM

Numéro	Folio	Exploitant	Surface en m²
0001	Folio 01280	Expl 670	5e458
0002	Folio 01580	Expl 670	1e5130
0003	Folio 07100	Expl 670	1e1229
0004	Folio 03090	Expl 670	1e408
0005	Folio 05630	Expl 670	1e51017
0006	Folio 08040	Expl 670	1e7486
0007	Folio 07155	Expl 670	1e5433
0008	Folio 05060	Expl 670	1e1236
0009	Folio 05060	Expl 670	1e1006
0010	Folio 05698	Expl 670	1e7006
0011	Folio 05691	Expl 670	1e1014
0012	Folio 05063	Expl 670	1e4266
0013	Folio 05685	Expl 670	1e10423
0014	Folio 00470	Expl 5800	1e462
0015	Folio 00470	Expl 5010	1e7109
0016	Folio 00470	Expl 5800	1e1321
0017	Folio 01670	Expl 130	1e7909
0018	Folio 10970	Expl 130	1e18679
0019	Folio 06110	Expl 130	1e18055
0020	Folio 05660	Expl 5010	1e106
0021	Folio 00006	Expl 5020	1e1890
0022	Folio 00006	Expl 5020	1e177
0023	Folio 06840	Expl 219	1e50253
0024	Folio 00760	Expl 5010	1e6009
0025	Folio 00670	Expl 5010	1e7868
0026	Folio 01670	Expl 5010	1e10355
0027	Folio 00760	Expl 5010	1e1111
0028	Folio 01580	Expl 426	1e4577
0029	Folio 06090	Expl 426	1e17575
0030	Folio 06840	Expl 219	1e50679
0031	Folio 01740	Expl 130	1e482
0032	Folio 01170	Expl 426	1e1958
0033	Folio 05210	Expl 426	1e5440
0034	Folio 04560	Expl 426	1e14290
0035	Folio 04600	Expl 426	1e7280
0036	Folio 06100	Expl 426	1e30857
0037	Folio 07150	Expl 426	1e2207
0038	Folio 06020	Expl 426	1e3880
0039	Folio 06030	Expl 426	1e22732
0040	Folio 08660	Expl 426	1e6600
0041	Folio 10270	Expl 426	1e22953
0042	Folio 04345	Expl 426	1e17094
0043	Folio 02350	Expl 426	1e4999
0044	Folio 08060	Expl 426	1e13502
0045	Folio 08070	Expl 426	1e6557
0046	Folio 05130	Expl 426	1e7983
0047	Folio 02750	Expl 426	1e11895
0048	Folio 07155	Expl 426	1e2438
0049	Folio 05050	Expl 426	1e24785
0050	Folio 02690	Expl 426	1e12205
0051	Folio 02350	Expl 426	1e8388
0052	Folio 06040	Expl 426	1e10098
0053	Folio 00875	Expl 5010	1e800
0054	Folio 06050	Expl 426	1e3900
0055	Folio 05770	Expl 5010	1e4983
0056	Folio 00742	Expl 219	1e5157483

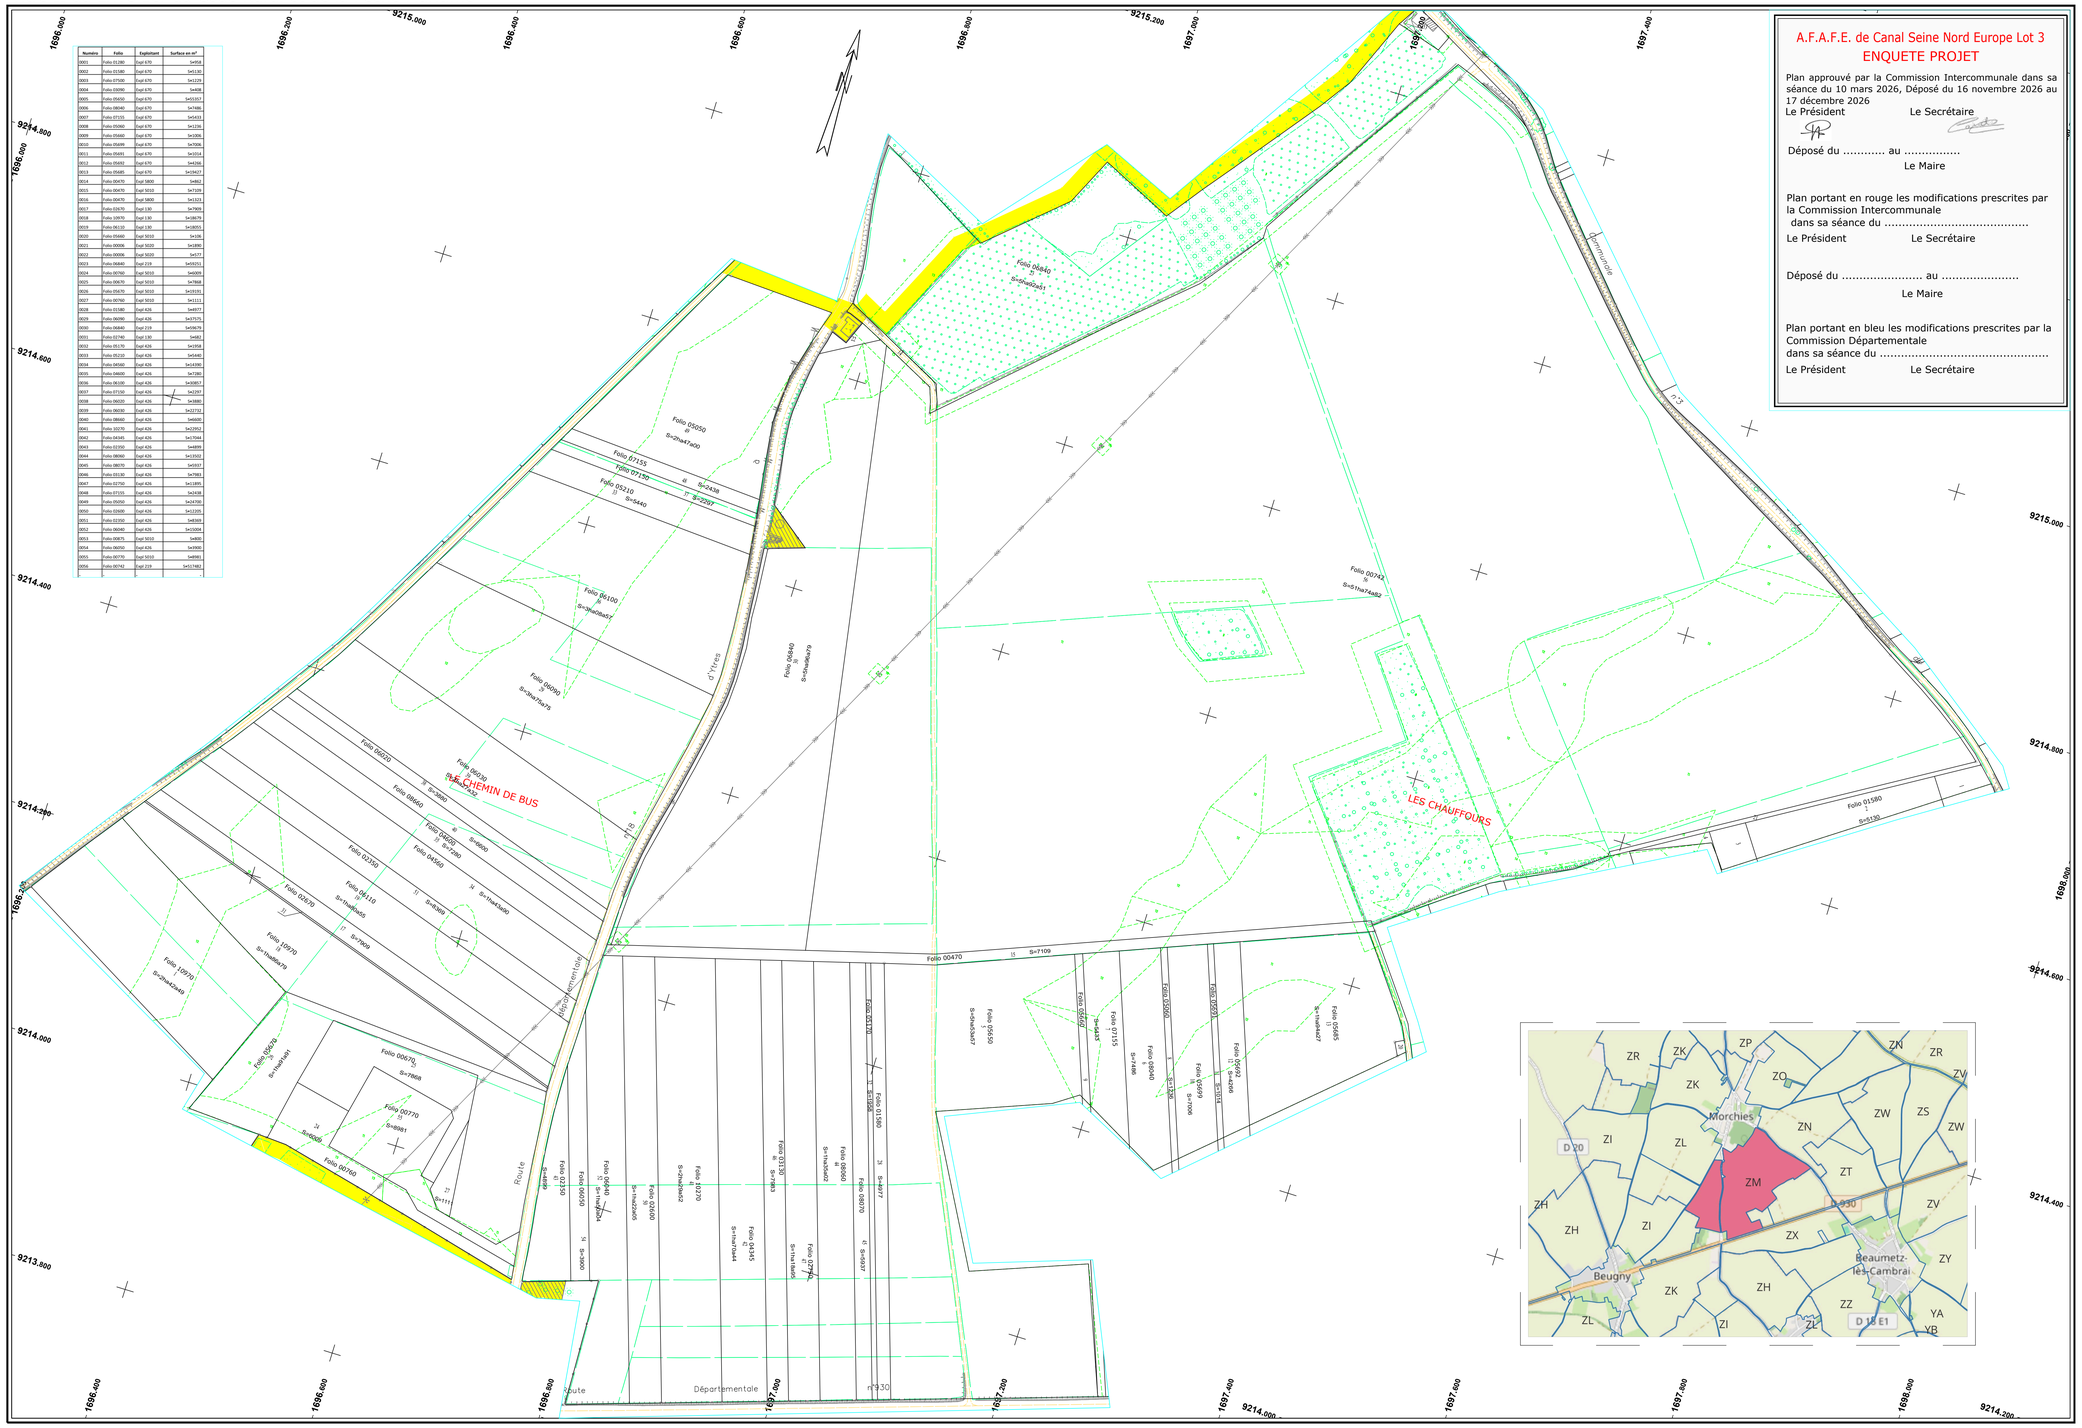

A.F.A.F.E. de Canal Seine Nord Europe Lot 3
ENQUETE PROJET

Plan approuvé par la Commission Intercommunale dans sa séance du 10 mars 2026, Déposé du 16 novembre 2026 au 17 décembre 2026
Le Président Le Secrétaire

Déposé du ..... au .....
Le Maire

Plan portant en rouge les modifications prescrites par la Commission Intercommunale
dans sa séance du .....
Le Président Le Secrétaire

Déposé du ..... au .....
Le Maire

Plan portant en bleu les modifications prescrites par la Commission Départementale
dans sa séance du .....
Le Président Le Secrétaire

par Sébastien THIROUIN Géomètre Expert Agréé

ECHELLE 1/2000

MORCHIES (62) ..... du No au No
Nos NON SITUES A LEUR ORDRE
Nos NON ATTRIBUES