AMENAGEMENT FONCIER AGRICOLE FORESTIER ET ENVIRONNEMENTAL
Titre II du Livre 1er du Code Rural et de la Pêche Maritime

QUEANT (62)

SECTION ZE

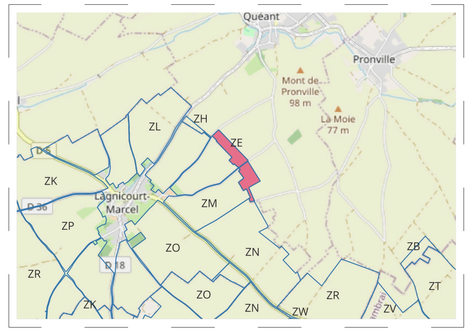

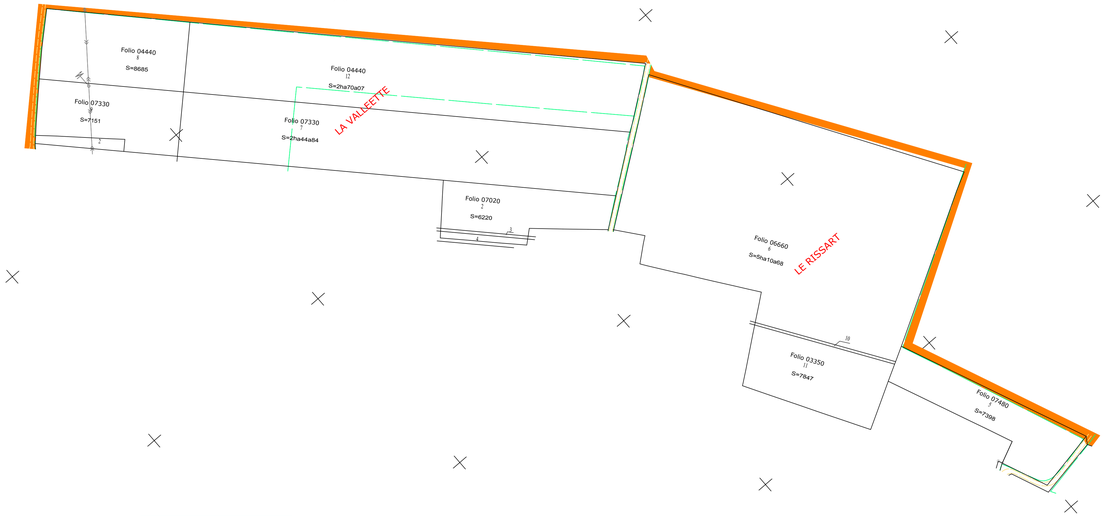

Numéro	Folio	Exploitant	Surface en m²
0002	Folio 07020	Expl 260	S=6220
0003	Folio 04580	Expl 770	S=216
0004	Folio 04575	Expl 770	S=481
0005	Folio 07480	Expl 425	S=7398
0006	Folio 06660	Expl 425	S=51068
0007	Folio 07330	Expl 260	S=24884
0008	Folio 04440	Expl 260	S=8685
0009	Folio 07330	Expl 260	S=7151
0010	Folio 03340	Expl 425	S=328
0011	Folio 03350	Expl 425	S=7847
0012	Folio 04440	Expl 260	S=21907

A.F.A.F.E. de Canal Seine Nord Europe Lot 3
ENQUETE PROJET

Plan approuvé par la Commission Intercommunale dans sa séance du 10 mars 2026, Déposé du 16 novembre 2026 au 17 décembre 2026
Le Président Le Secrétaire

Déposé du ..... au .....
Le Maire

Plan portant en rouge les modifications prescrites par la Commission Intercommunale
dans sa séance du .....
Le Président Le Secrétaire

Déposé du ..... au .....
Le Maire

Plan portant en bleu les modifications prescrites par la Commission Départementale
dans sa séance du .....
Le Président Le Secrétaire

par Sébastien THIROUIN Géomètre Expert Agréé

ECHELLE 1/2000

QUEANT (62) ..... du No au No
Nos NON SITUES A LEUR ORDRE
Nos NON ATTRIBUES