
AMENAGEMENT FONCIER AGRICOLE FORESTIER ET ENVIRONNEMENTAL
Titre II du Livre 1er du Code Rural et de la Pêche Maritime

VELU (62)

SECTION ZD

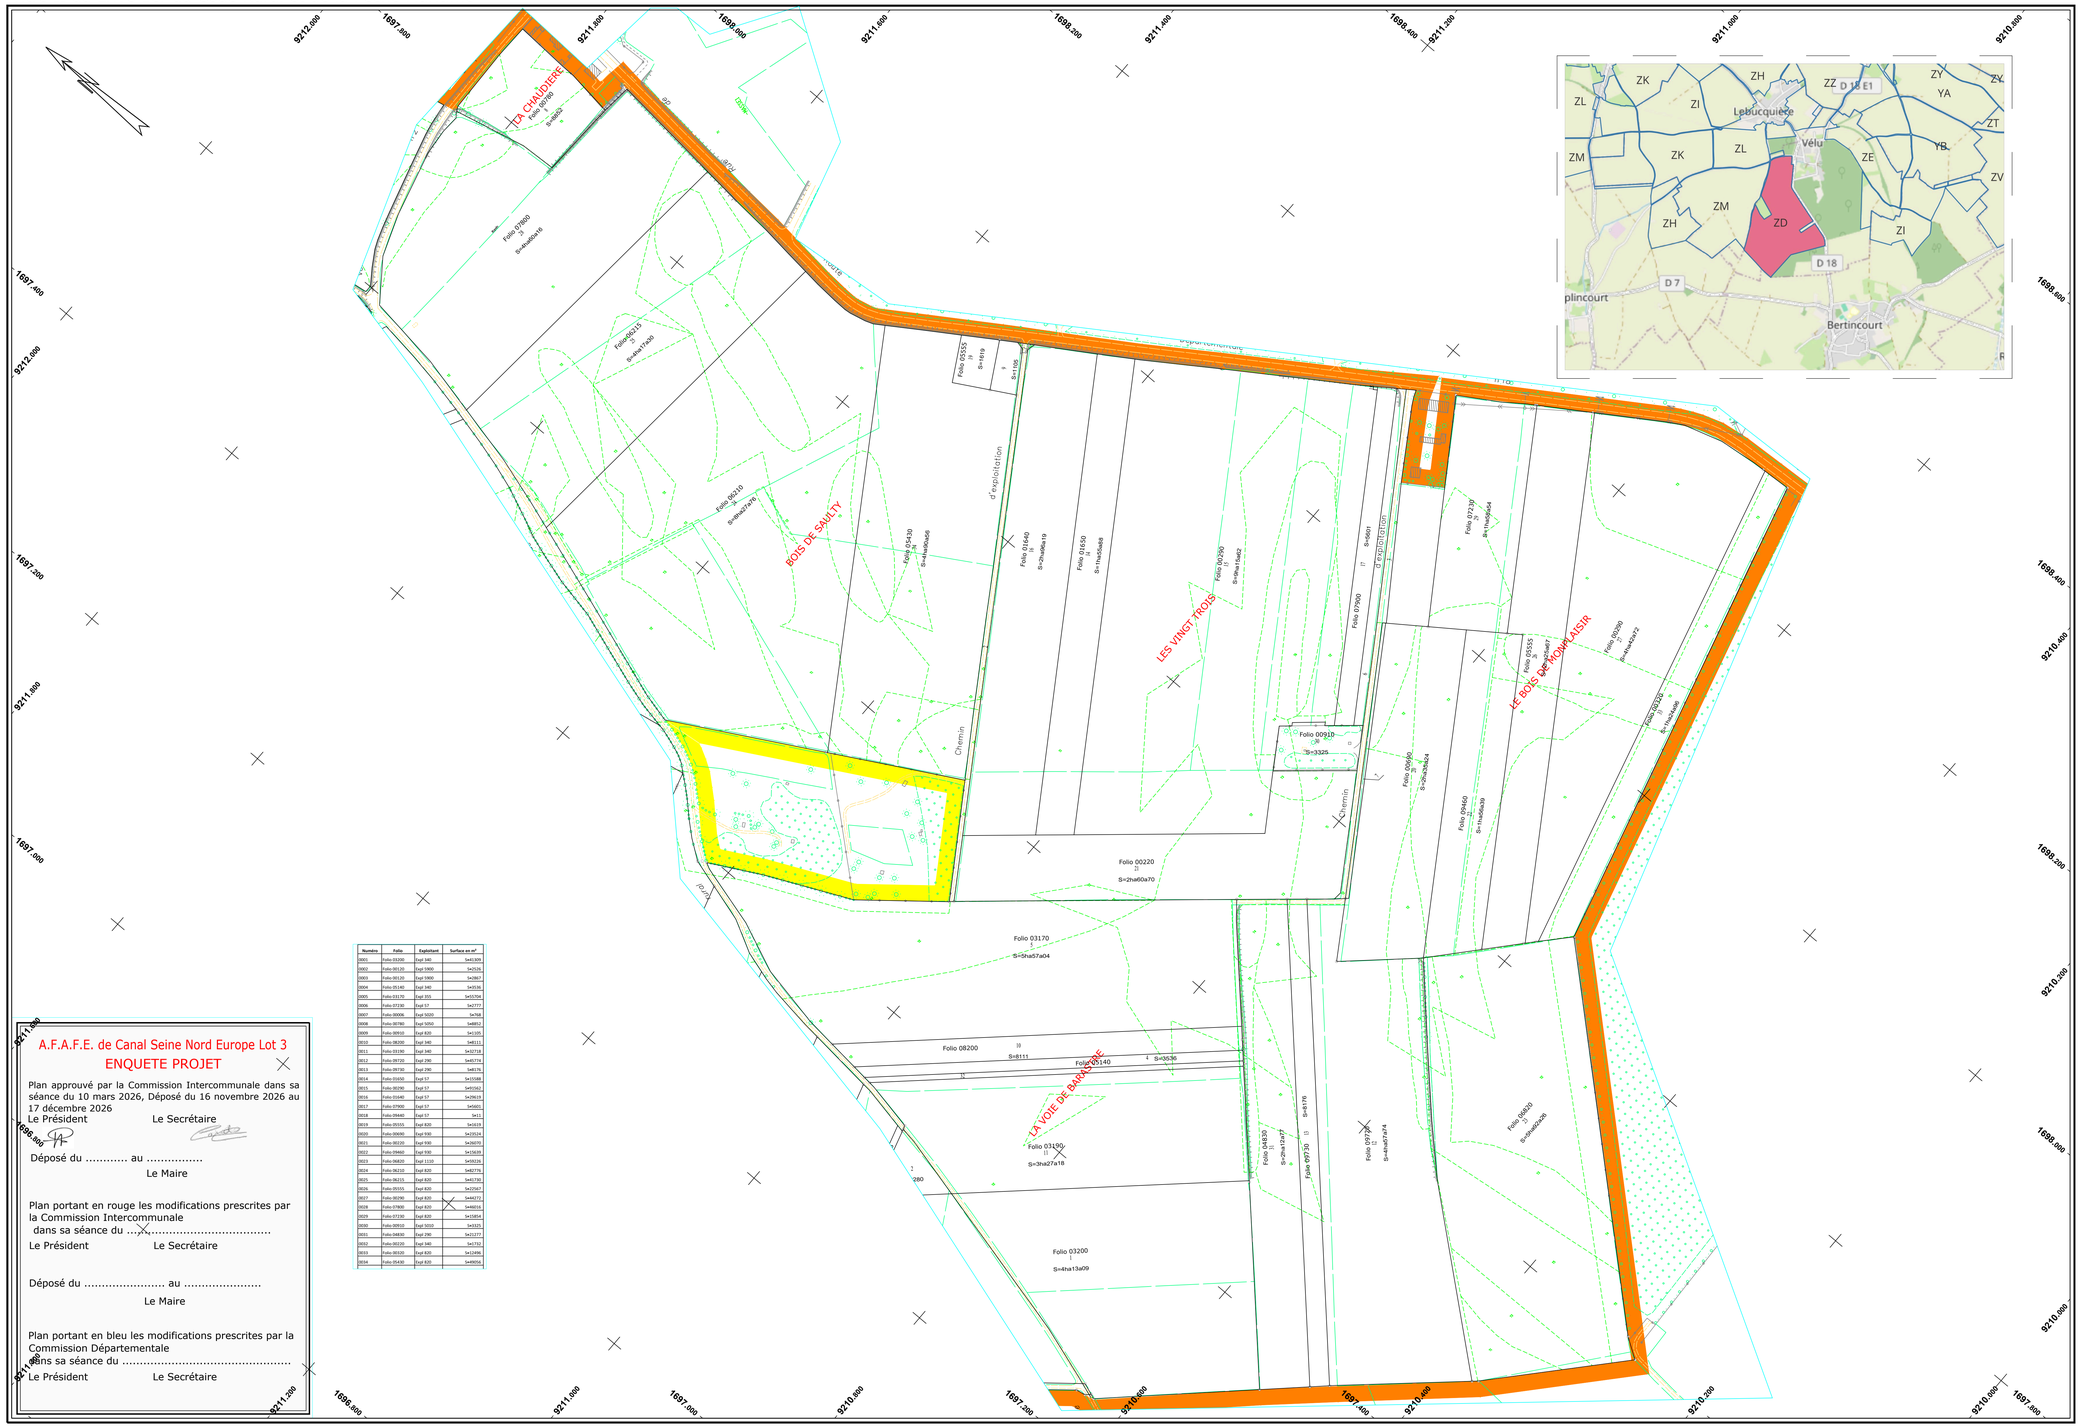

Numéro	Folio	Exploitant	Surface en m²
0001	Folio 03200	Expl 340	5x41309
0002	Folio 05120	Expl 1900	3x2526
0003	Folio 05120	Expl 1900	1x2867
0004	Folio 05140	Expl 340	5x3536
0005	Folio 01170	Expl 355	1x31704
0006	Folio 07230	Expl 57	1x2777
0007	Folio 00006	Expl 5200	1x768
0008	Folio 00780	Expl 5050	1x4851
0009	Folio 00910	Expl 820	1x1505
0010	Folio 08200	Expl 340	1x8111
0011	Folio 01190	Expl 340	1x32718
0012	Folio 09720	Expl 290	1x45774
0013	Folio 09730	Expl 290	1x4576
0014	Folio 01650	Expl 57	1x15588
0015	Folio 00290	Expl 57	1x45562
0016	Folio 01640	Expl 57	1x29615
0017	Folio 07900	Expl 57	1x4601
0018	Folio 09440	Expl 57	1x11
0019	Folio 05355	Expl 820	1x1619
0020	Folio 00690	Expl 330	1x23524
0021	Folio 00220	Expl 330	1x36070
0022	Folio 09460	Expl 330	1x15639
0023	Folio 06820	Expl 1110	1x45026
0024	Folio 06210	Expl 820	1x45776
0025	Folio 06215	Expl 820	1x41782
0026	Folio 05555	Expl 820	1x22567
0027	Folio 00290	Expl 820	1x44372
0028	Folio 07880	Expl 820	1x40014
0029	Folio 07230	Expl 820	1x15854
0030	Folio 00910	Expl 5010	1x3325
0031	Folio 04830	Expl 290	1x12277
0032	Folio 00220	Expl 340	1x1702
0033	Folio 00320	Expl 820	1x12496
0034	Folio 05430	Expl 820	1x40056

A.F.A.F.E. de Canal Seine Nord Europe Lot 3
ENQUETE PROJET

Plan approuvé par la Commission Intercommunale dans sa séance du 10 mars 2026, Déposé du 16 novembre 2026 au 17 décembre 2026
Le Président Le Secrétaire

Déposé du ..... au .....
Le Maire

Plan portant en rouge les modifications prescrites par la Commission Intercommunale
dans sa séance du .....
Le Président Le Secrétaire

Déposé du ..... au .....
Le Maire

Plan portant en bleu les modifications prescrites par la Commission Départementale
dans sa séance du .....
Le Président Le Secrétaire

ECHELLE 1/2000

par Sébastien THIROUIN Géomètre Expert Agréé

VELU (62) ..... du No au No
Nos NON SITUES A LEUR ORDRE
Nos NON ATTRIBUES