
AMENAGEMENT FONCIER AGRICOLE FORESTIER ET ENVIRONNEMENTAL
Titre II du Livre 1er du Code Rural et de la Pêche Maritime

HAVRINCOURT (62)

SECTION ZR

Numéro	Folio	Exploitant	Surface en m²
0001	Folio 00001	Expl 5000	S=9002
0002	Folio 00001	Expl 5000	S=1918
0003	Folio 00620	Expl 5010	S=3402
0004	Folio 00001	Expl 5000	S=892
0005	Folio 00001	Expl 5000	S=45894
0006	Folio 00001	Expl 5000	S=518
0007	Folio 00001	Expl 5000	S=783
0008	Folio 10635	Expl 5010	S=2417
0009	Folio 00915	Expl 5010	S=71
0010	Folio 07990	Expl 760	S=770
0011	Folio 10630	Expl 1015	S=8858
0012	Folio 06955	Expl 760	S=15231
0013	Folio 04470	Expl 760	S=12685
0014	Folio 06957	Expl 760	S=4790
0015	Folio 10530	Expl 1090	S=11353
0016	Folio 10635	Expl 1015	S=40214
0017	Folio 04750	Expl 760	S=15333
0018	Folio 09420	Expl 20	S=4788
0019	Folio 00410	Expl 20	S=4084
0020	Folio 04750	Expl 20	S=20201
0021	Folio 08870	Expl 20	S=5039
0022	Folio 09340	Expl 20	S=2844
0023	Folio 01460	Expl 20	S=2032
0024	Folio 07520	Expl 20	S=33358
0025	Folio 01800	Expl 20 B	S=958
0026	Folio 01030	Expl 20 B	S=11026
0027	Folio 00230	Expl 20 B	S=861
0028	Folio 00001	Expl 5000	S=1258
0029	Folio 00600	Expl 5010	S=603
0030	Folio 10500	Expl 430	S=1999
0031	Folio 09660	Expl 880	S=4333
0032	Folio 06120	Expl 880	S=40214
0033	Folio 03460	Expl 975	S=57093
0034	Folio 03460	Expl 975	S=76195
0035	Folio 03460	Expl 975	S=88058
0036	Folio 01480	Expl 880	S=12621
0037	Folio 09058	Expl 5010	S=2038
0038	Folio 02130	Expl 5010	S=650
0039	Folio 01300	Expl 1285	S=10616
0040	Folio 01460	Expl 5010	S=3405
0041	Folio 07420	Expl 5010	S=38
0042	Folio 00410	Expl 5010	S=765
0043	Folio 04470	Expl 5010	S=3183
0044	Folio 03460	Expl 5010	S=3114
0045	Folio 09740	Expl 295	S=39955
0046	Folio 00001	Expl 5000	S=10903
0047	Folio 08080	Expl 1285	S=7016
0048	Folio 01310	Expl 1285	S=20784
0049	Folio 01460	Expl 430	S=47610
0050	Folio 06760	Expl 295	S=1467
0051	Folio 10530	Expl 430	S=54515
0052	Folio 05160	Expl 430	S=7557
0053	Folio 01025	Expl 20 B	S=39327

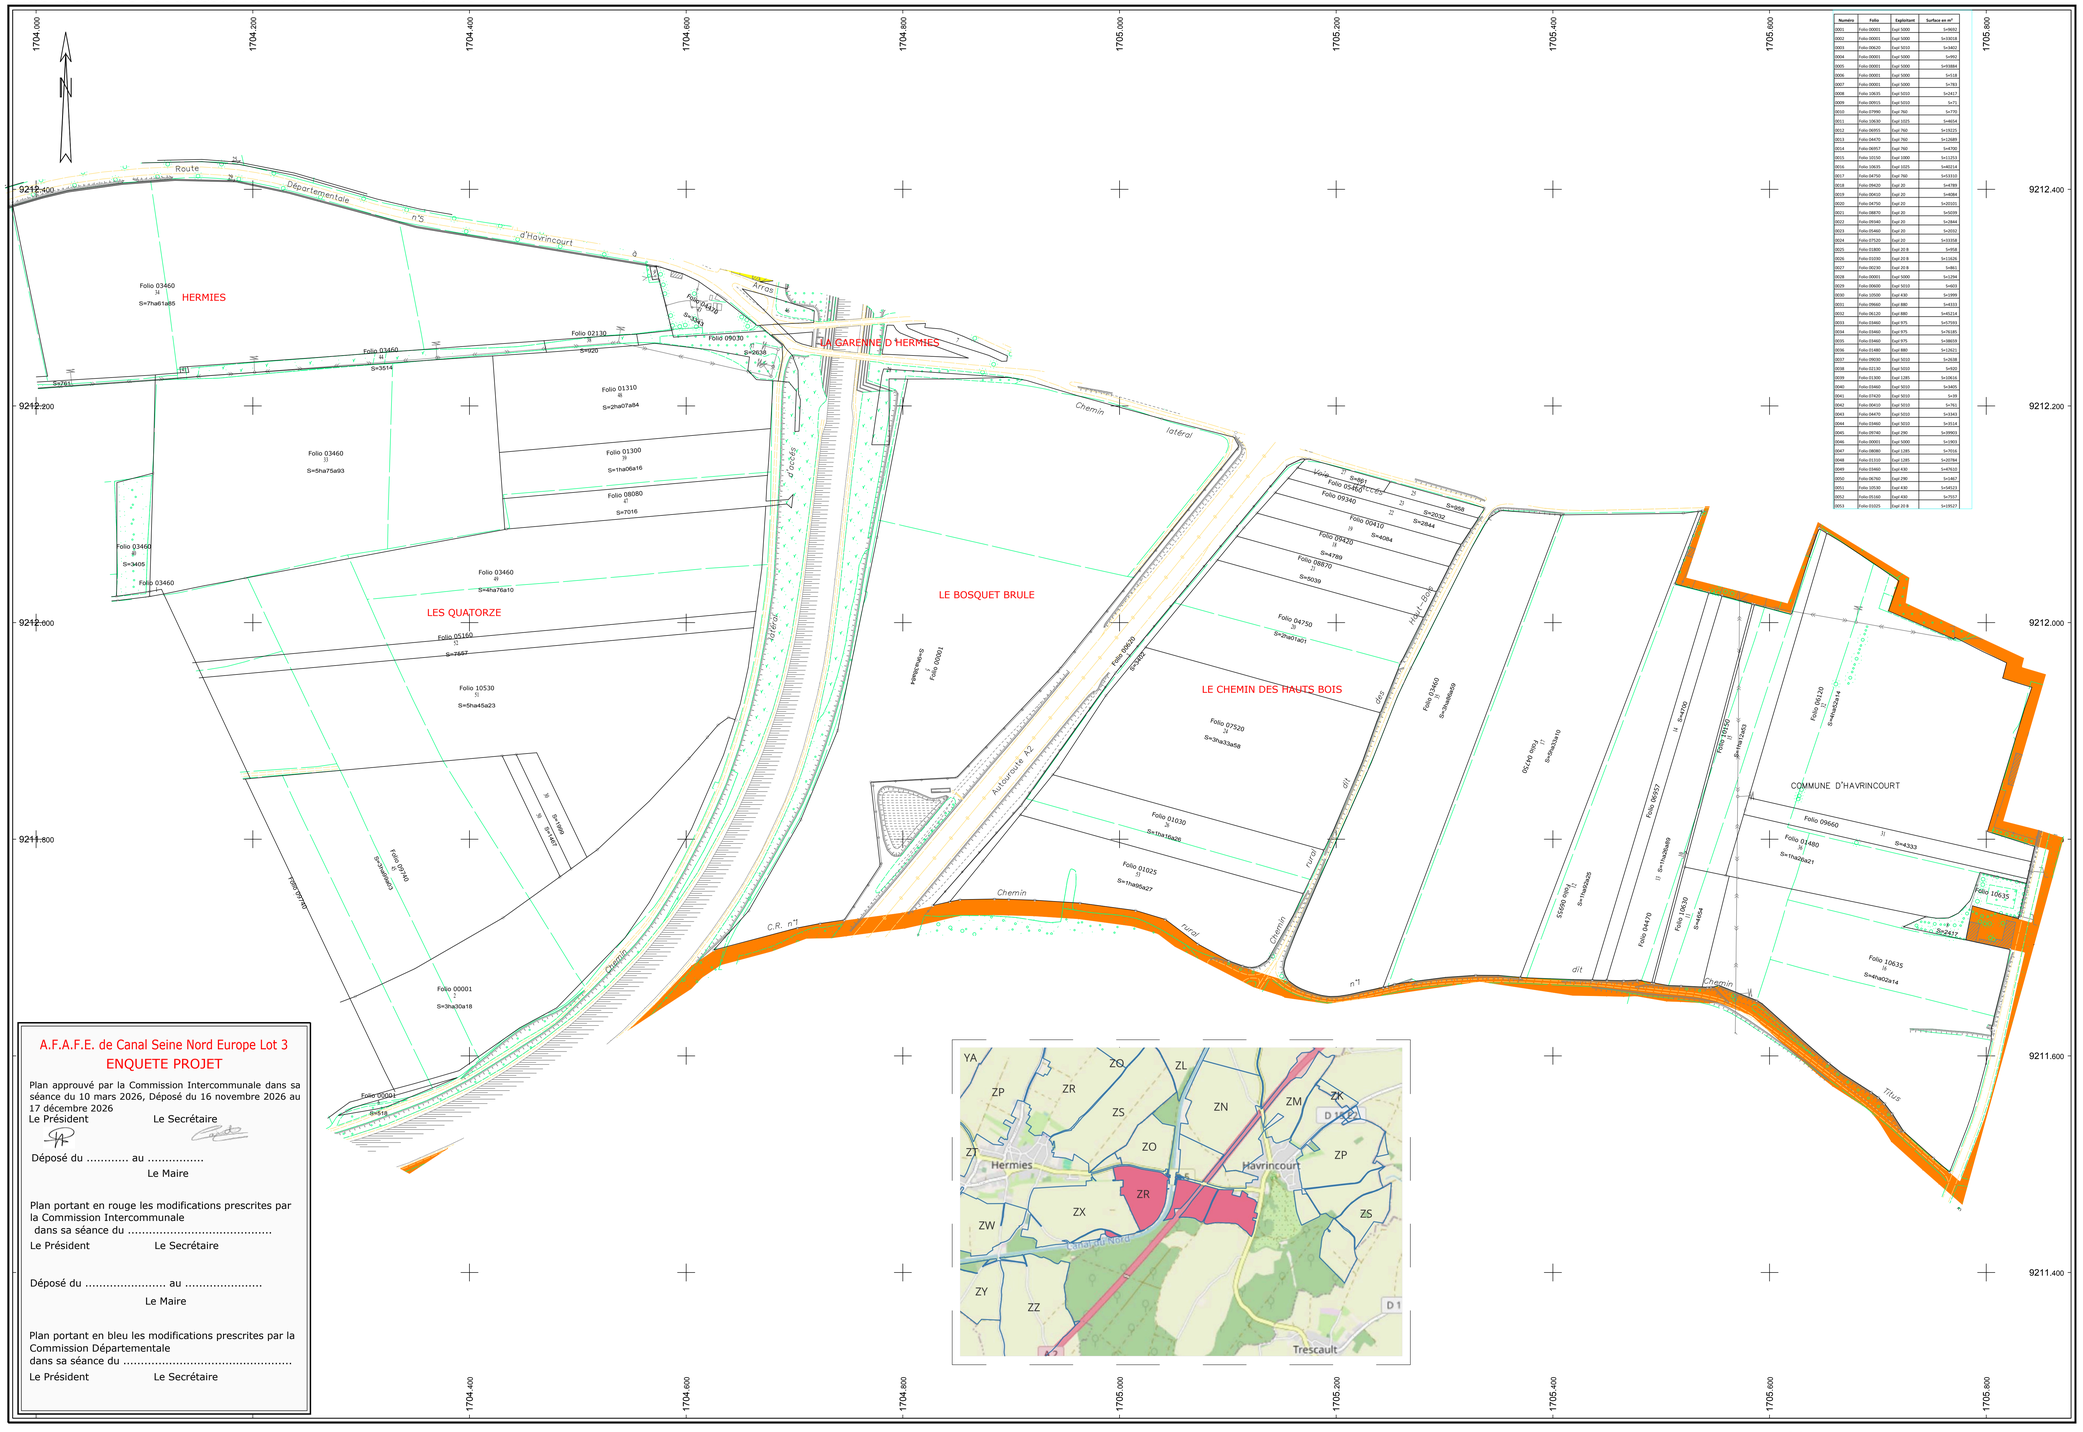

A.F.A.F.E. de Canal Seine Nord Europe Lot 3
ENQUETE PROJET

Plan approuvé par la Commission Intercommunale dans sa séance du 10 mars 2026, Déposé du 16 novembre 2026 au 17 décembre 2026
Le Président Le Secrétaire

Déposé du ..... au .....
Le Maire

Plan portant en rouge les modifications prescrites par la Commission Intercommunale
dans sa séance du .....
Le Président Le Secrétaire

Déposé du ..... au .....
Le Maire

Plan portant en bleu les modifications prescrites par la Commission Départementale
dans sa séance du .....
Le Président Le Secrétaire

par Sébastien THIROUIN Géomètre Expert Agréé

ECHELLE 1/2000

HAPLINCOURT (62) ..... du No au No
Nos NON SITUES A LEUR ORDRE
Nos NON ATTRIBUES