
AMENAGEMENT FONCIER AGRICOLE FORESTIER ET ENVIRONNEMENTAL
Titre II du Livre 1er du Code Rural et de la Pêche Maritime

# BEAUMETZ-LES-CAMBRAI (62)

SECTION ZY

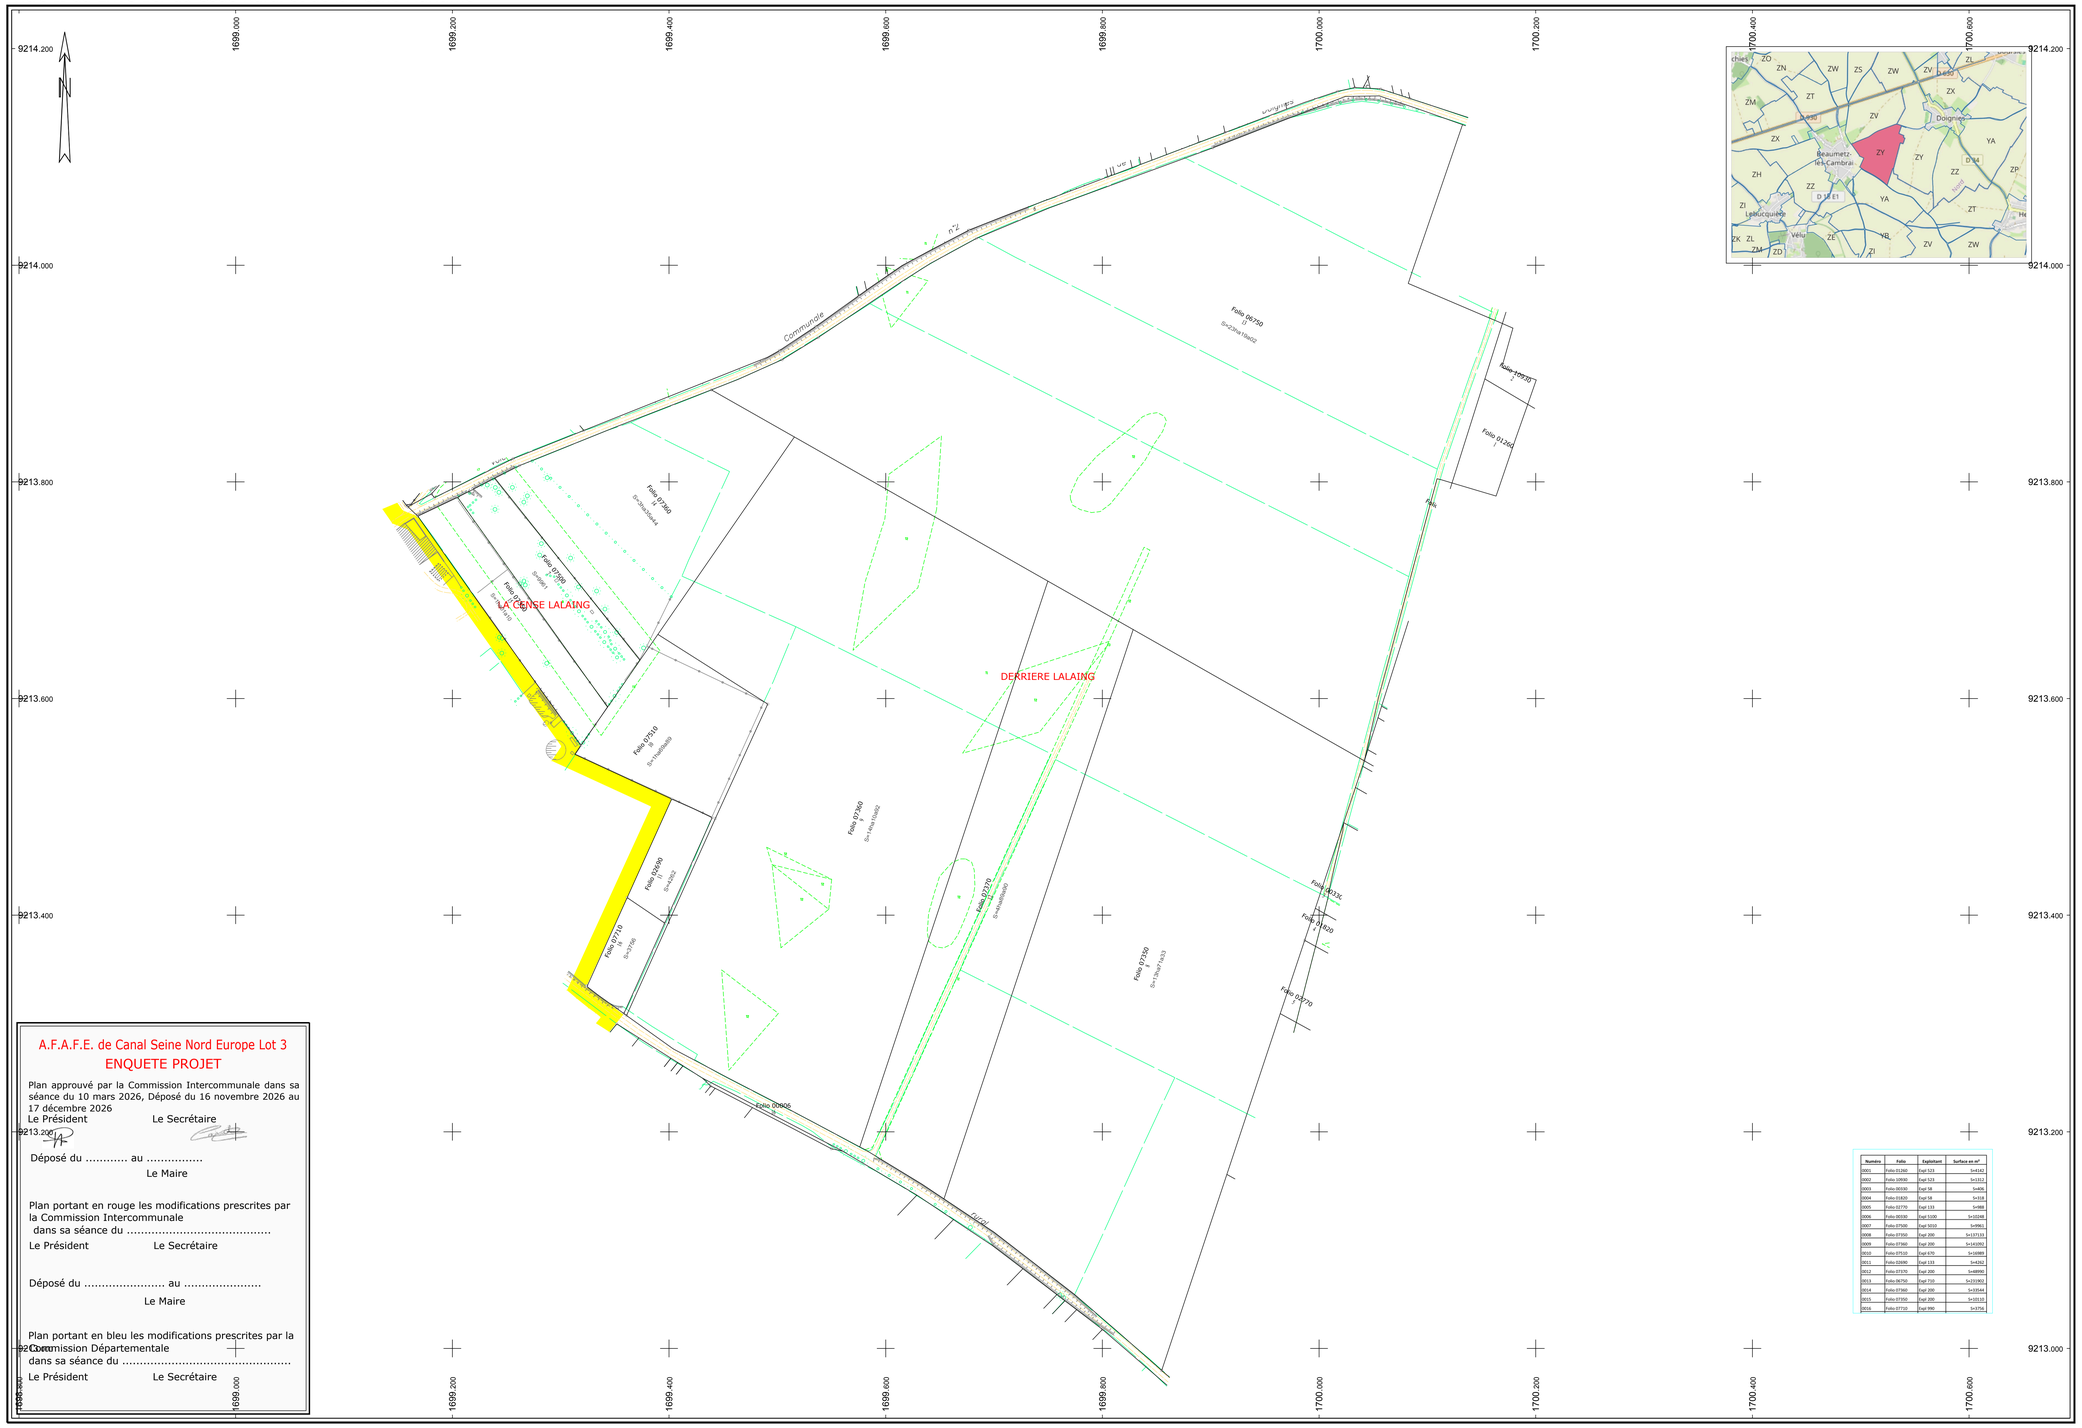





| Numéro | Folio | Exploitant | Surface en m² |
|---|---|---|---|
| 0001 | Folio 01240 | Expl 523 | 5=4142 |
| 0002 | Folio 10900 | Expl 523 | 5=1312 |
| 0003 | Folio 00330 | Expl 58 | 5=405 |
| 0004 | Folio 01820 | Expl 58 | 5=318 |
| 0005 | Folio 03770 | Expl 133 | 5=988 |
| 0006 | Folio 00330 | Expl 5100 | 5=10248 |
| 0007 | Folio 07500 | Expl 5010 | 5=4981 |
| 0008 | Folio 07350 | Expl 200 | 5=171133 |
| 0009 | Folio 07360 | Expl 200 | 5=141961 |
| 0010 | Folio 07510 | Expl 670 | 5=16989 |
| 0011 | Folio 03690 | Expl 133 | 5=4262 |
| 0012 | Folio 07370 | Expl 200 | 5=48996 |
| 0013 | Folio 06750 | Expl 710 | 5=231901 |
| 0014 | Folio 07360 | Expl 200 | 5=33544 |
| 0015 | Folio 07350 | Expl 200 | 5=10114 |
| 0016 | Folio 07710 | Expl 990 | 5=3756 |

A.F.A.F.E. de Canal Seine Nord Europe Lot 3
ENQUETE PROJET

Plan approuvé par la Commission Intercommunale dans sa séance du 10 mars 2026, Déposé du 16 novembre 2026 au 17 décembre 2026
Le Président Le Secrétaire

Déposé du ..... au .....
Le Maire

Plan portant en rouge les modifications prescrites par la Commission Intercommunale
dans sa séance du .....
Le Président Le Secrétaire

Déposé du ..... au .....
Le Maire

Plan portant en bleu les modifications prescrites par la Commission Départementale
dans sa séance du .....
Le Président Le Secrétaire

ECHELLE 1/2000

par Sébastien THIROUIN Géomètre Expert Agréé

BEAUMETZ-LES-CAMBRAI (62) ..... du No au No
Nos NON SITUES A LEUR ORDRE
Nos NON ATTRIBUES